




PLANIMETRIA GENERALE Scala 1:500

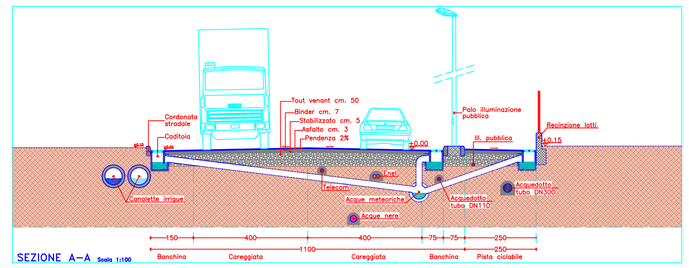


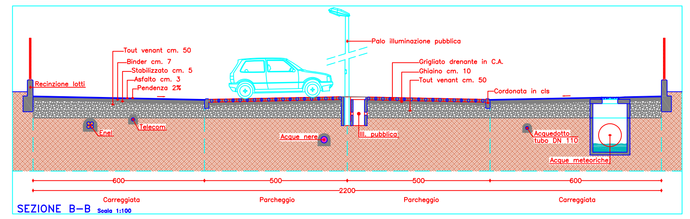

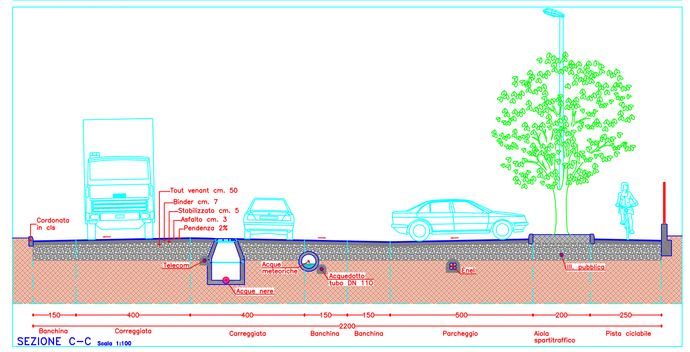

LEGENDA

- CONDOTTA ACQUEDOTTO ESISTENTE c.a./PVC
- TUBAZIONE ACQUEDOTTO IN GHISA SFEROIDALE DN 300
- TUBAZIONE ACQUEDOTTO DI DISTRIBUZIONE PVC DN 110 PN 20 tipo 312
- LINEA ACQUE NERE
- TUBO RETTANGOLARE ARMATO DA 120X80
- TUBO IN P.V.C. ø 300
- TUBAZIONE ø 60 IN CLS
- LINEA ILLUMINAZIONE PUBBLICA
- LINEA ENEL
- LINEA TELECOM
- LINEA ACQUE METEORICHE

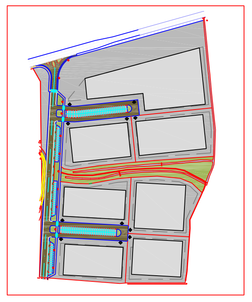

PIANO DI LOTTIZZAZIONE
* MESCOLINO *

COMUNE DI CORDIGNANO
PROVINCIA DI TREVISO

COMMITTENTE

MEDIA PONDERATA S.R.L.
Via Parilla, 9
31015 CONEGLIANO TV

PROGETTISTI

GIULIANO LORENZON ARCHITETTO
via G.Pascoli 2/2 31010
Ormelle TV

CATTELAN AGOSTINO GEOMETRA
Via Armentaressa, 10 31010
Ormelle TV

OGGETTO

RILIEVO FINALE
SOTTOSERVIZI
DATA : MARZO 2005
SCALA 1:500-1:100
TAV. DI TAV.

RILIEVO SOTTOSERVIZI