



STUDIO TECNICO arch. Rita Lucchetta-Afra geom. Guerrino Malagola Via Roma n. 7 - 31016 Cordignano (TV) Tel. 0438-995720 / Fax. 0438-996755 indirizzo e-mail : ritue@nettuno.it indirizzo e-mail : malagola@nline.it		revisione data tavola n° 02
OGGETTO: PIANO DI LOTTIZZAZIONE Z.T.O. C2-403 VARIANTE REALIZZAZIONE DI UN PONTICELLO CICLABILE		
DITTA: IMMOBILIARE BIEMME s.a.s. di Balbinot Antonio e C. e ALTRI		
TAVOLA COMPARATIVA CON LE VARIAZIONI DELL'AREA DESTINATA A VERDE PUBBLICO		scala 1:50 - 1:250

VERDE PUBBLICO CONCESSIONATO

- LEGENDA:
- alberatura stradale con essenza di carpino
 - ① gioco a molla ③ cestino
 - ② panchina
 - piantumazioni di progetto: frassino, pioppo cipressino ligustro, carpino. (ai sensi dell'art. 73 e 74 delle Norme Tecniche di Attuazione)
 - verde pubblico concessionato

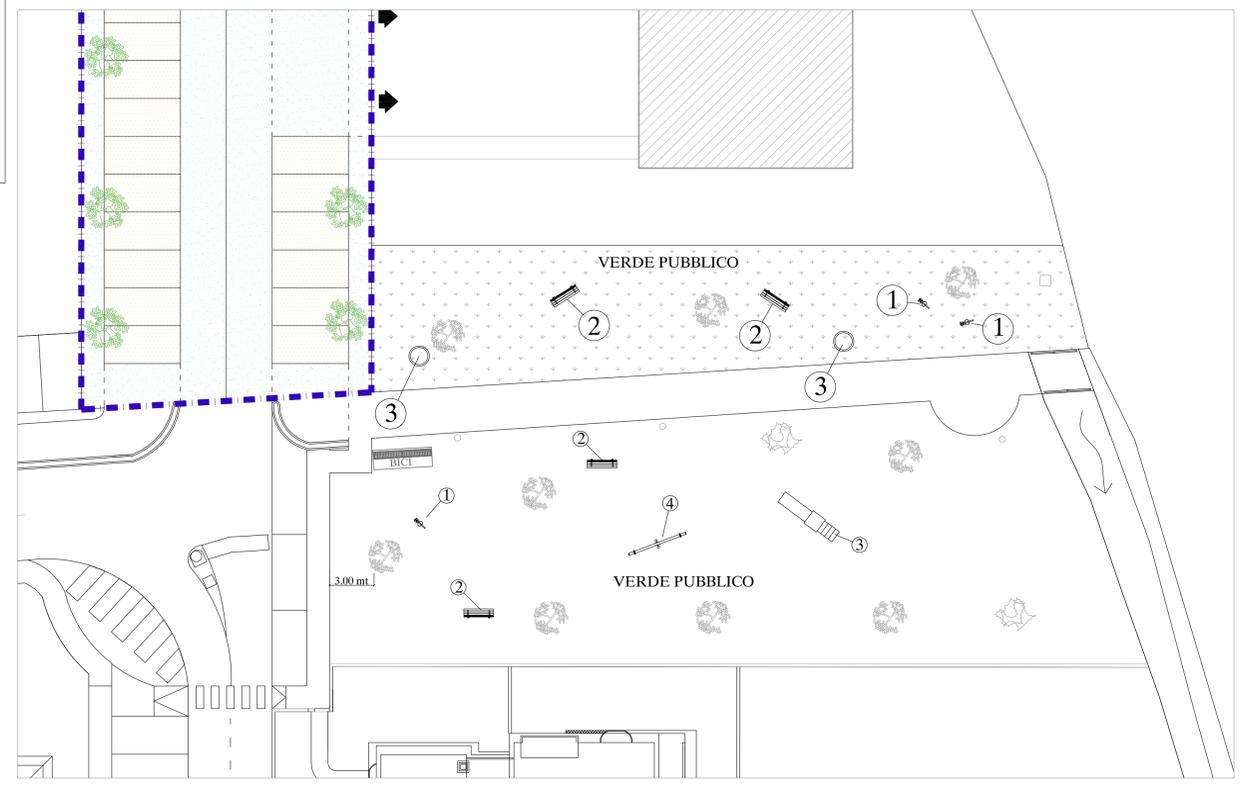


PLANIMETRIA GENERALE VERDE PUBBLICO STATO CONCESSIONATO

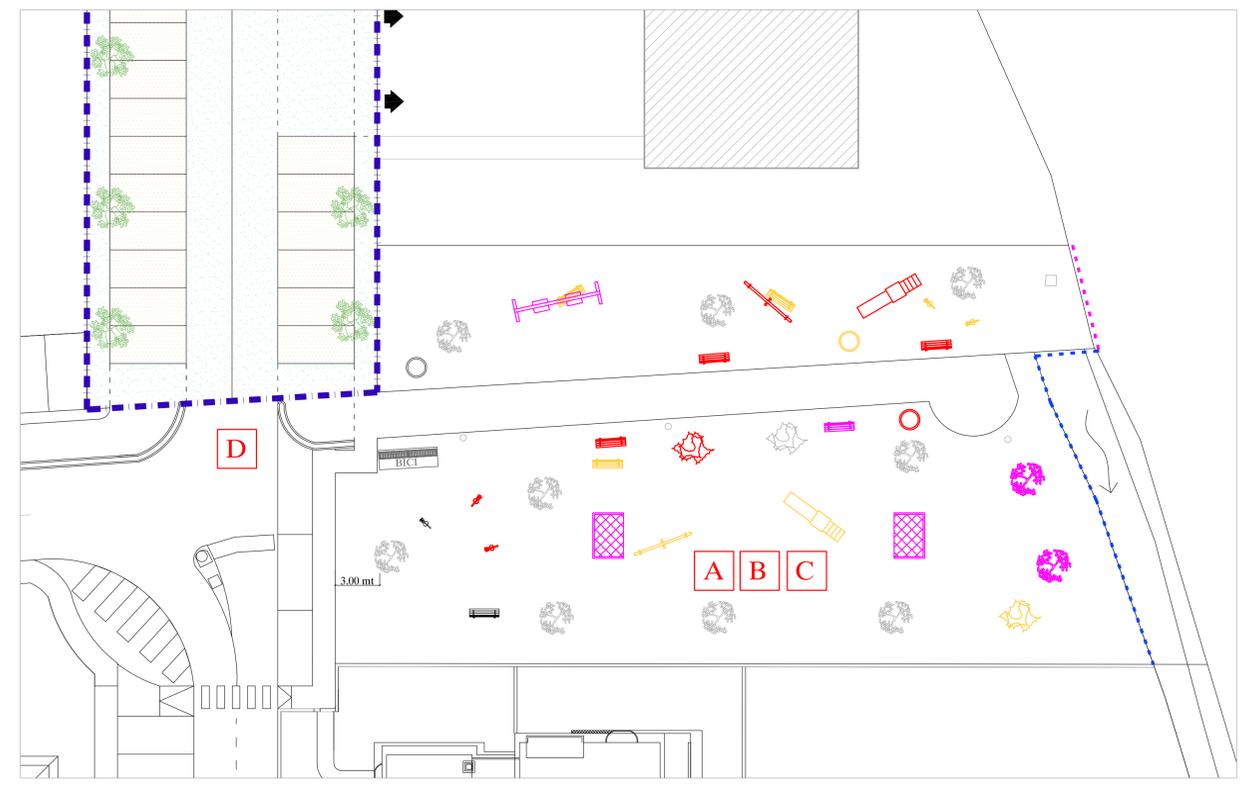

PLANIMETRIA GENERALE VERDE PUBBLICO STATO DI CONFRONTO

VERDE PUBBLICO DI PROGETTO

- RECINZIONE CON STACCIONATA IN LEGNO H. 100 CM
- RECINZIONE PALETTI E RETE METALLICA H. 150 CM
- ② N. 1 PANCHINA
- ④ N. 1 ALTALENA
- ⑤ N. 1 COPPIA DI PORTE 300 x 200 cm con reti
- N. 2 piantumazioni di progetto: frassino, pioppo cipressino ligustro, carpino. (ai sensi dell'art. 73 e 74 delle Norme Tecniche di Attuazione)

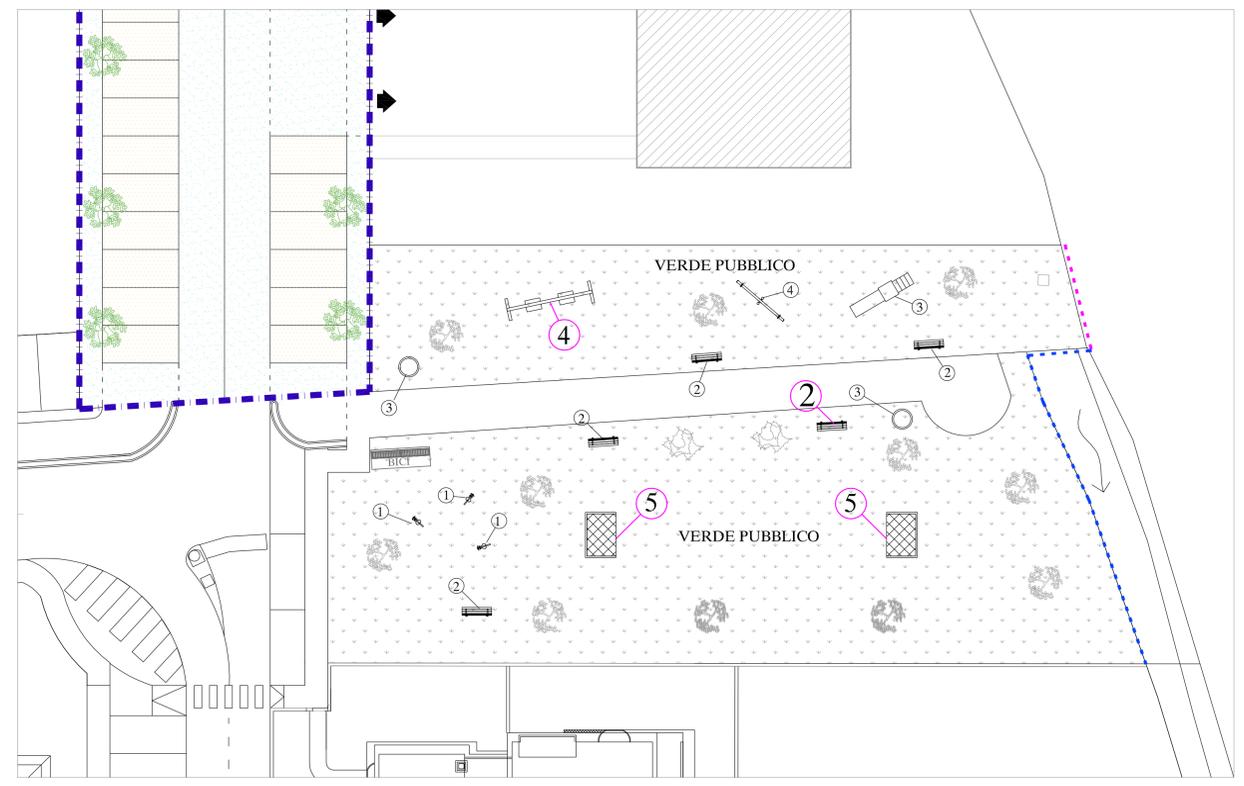

PLANIMETRIA GENERALE VERDE PUBBLICO STATO DI PROGETTO

VERDE PUBBLICO DI CONFRONTO

- A** RIDISPOSIZIONE GIOCHI E STRUTTURE PRESENTI NEL VERDE PUBBLICO
- B** LIEVO E SPOSTAMENTO DI ALBERI E CESPUGLI DELL'AREA VERDE
- C** SISTEMAZIONE AGRARIA DELL'AREA VERDE
- D** ASFALTATURA TAPPETO D'USURA SU STRADA DI LOTTIZZAZIONE
- ATTREZZATURE ESISTENTI DA SPOSTARE
- ATTREZZATURE ESISTENTI SPOSTATE
- ATTREZZATURE NUOVE IN PROGETTO

