


PLANIMETRIA sc 1:100

 ACQUISIZIONE GRATUITA

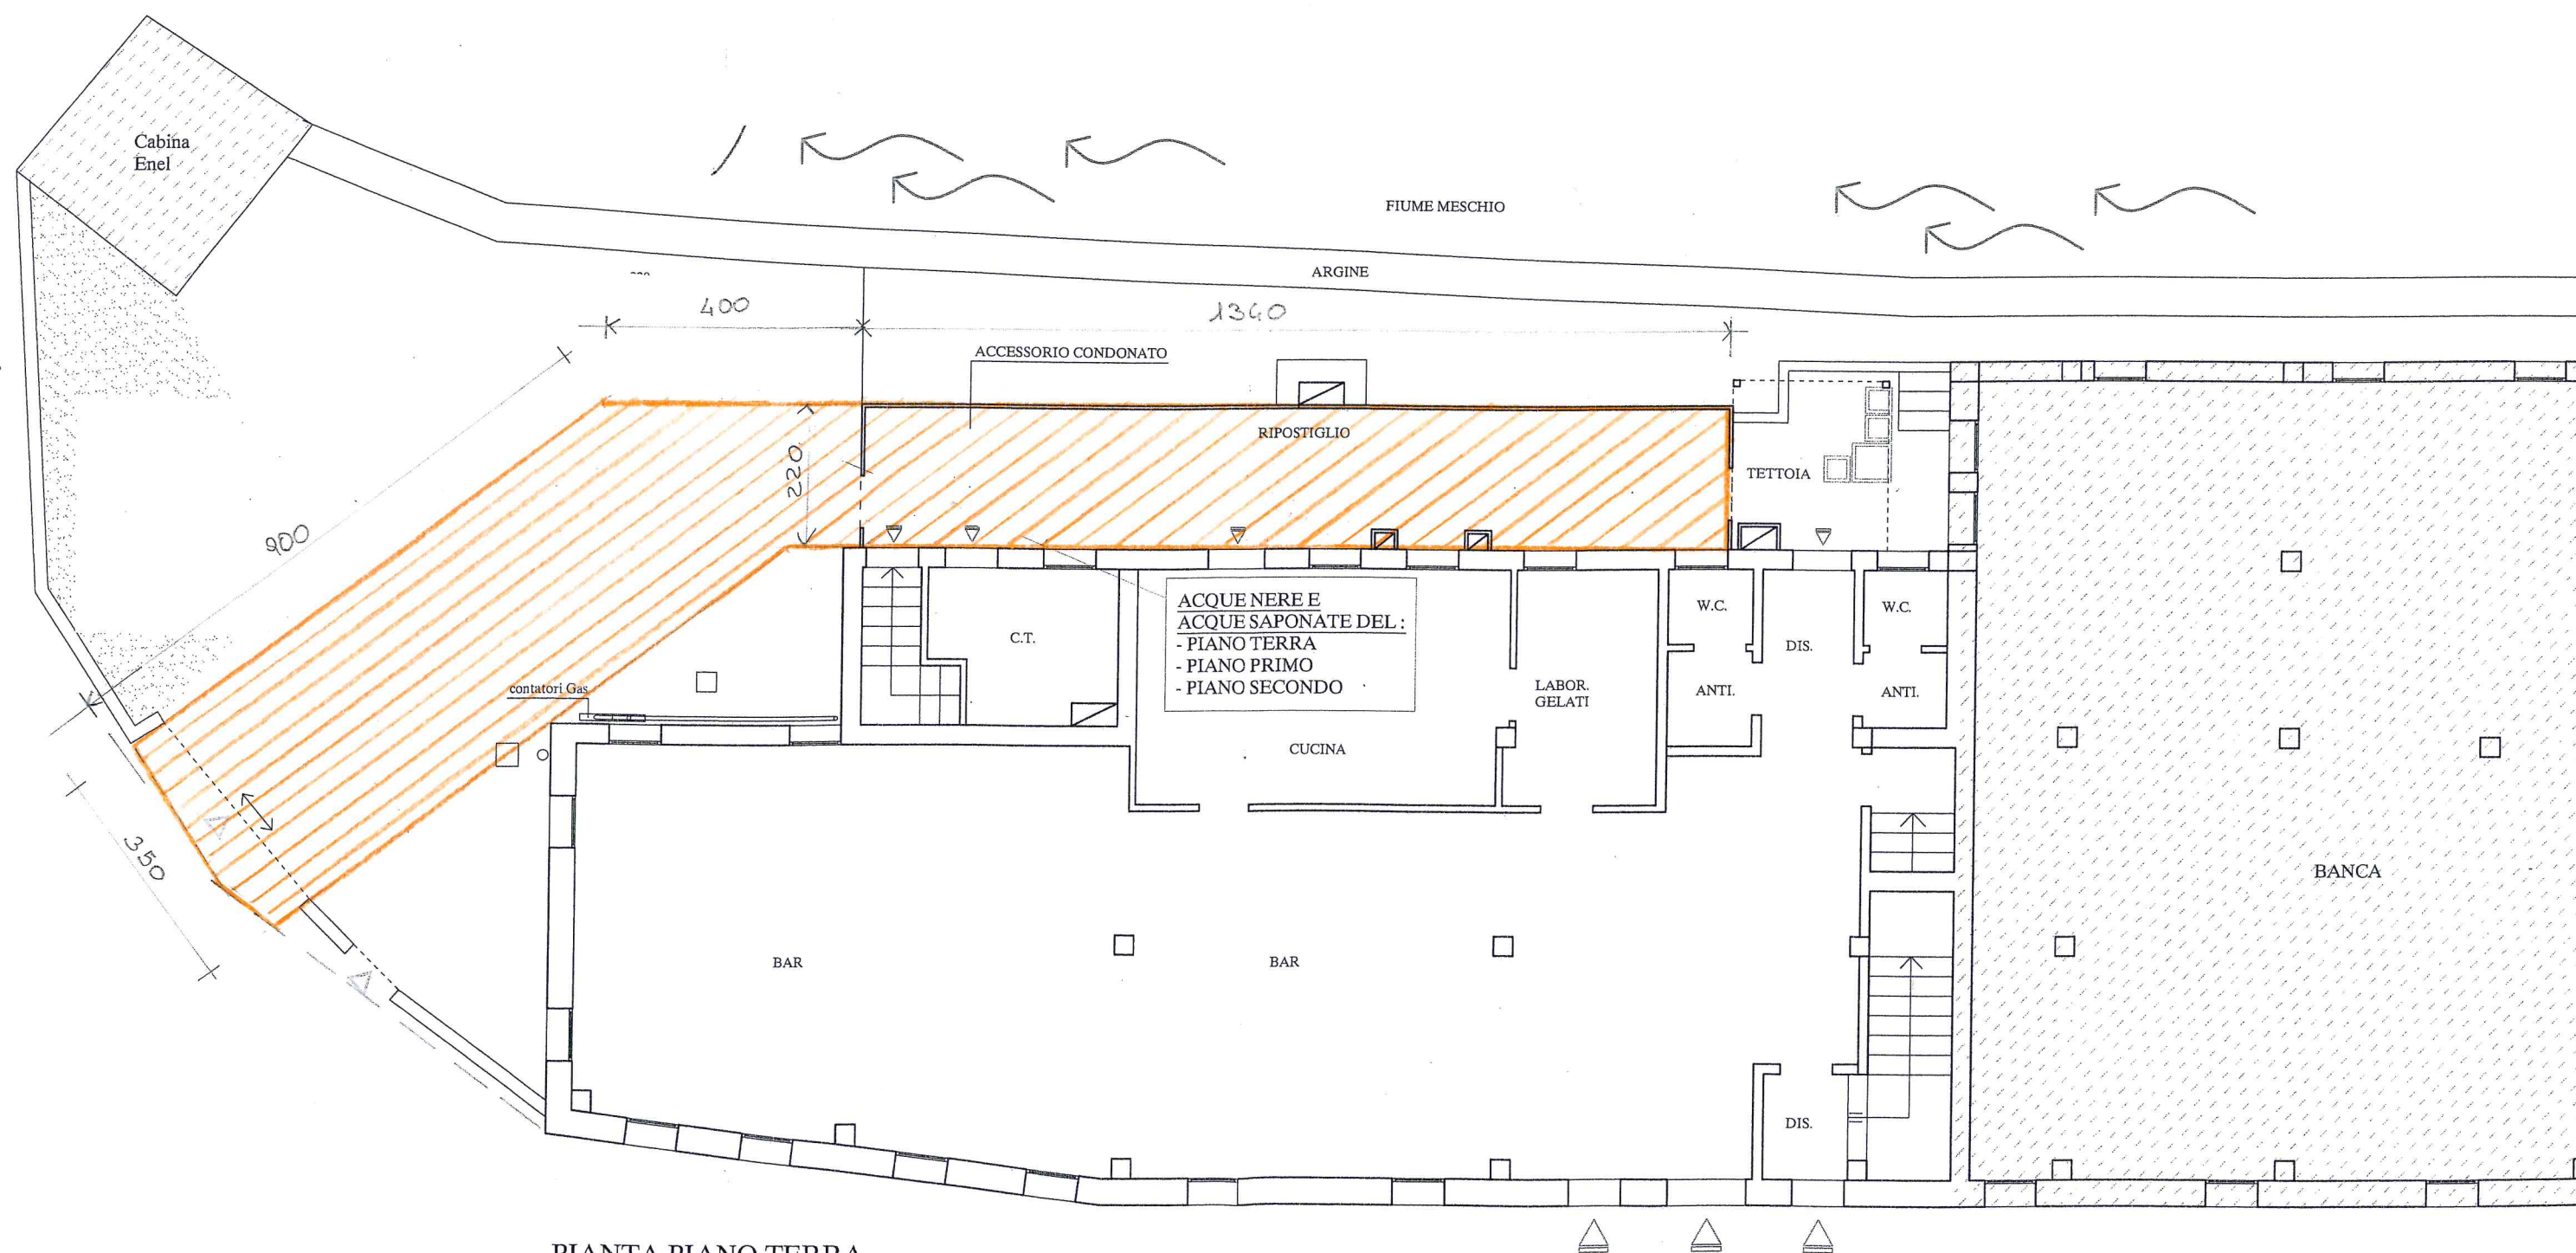

PIANTA PIANO TERRA
BAR - RISTORANTE