




Sezione 1

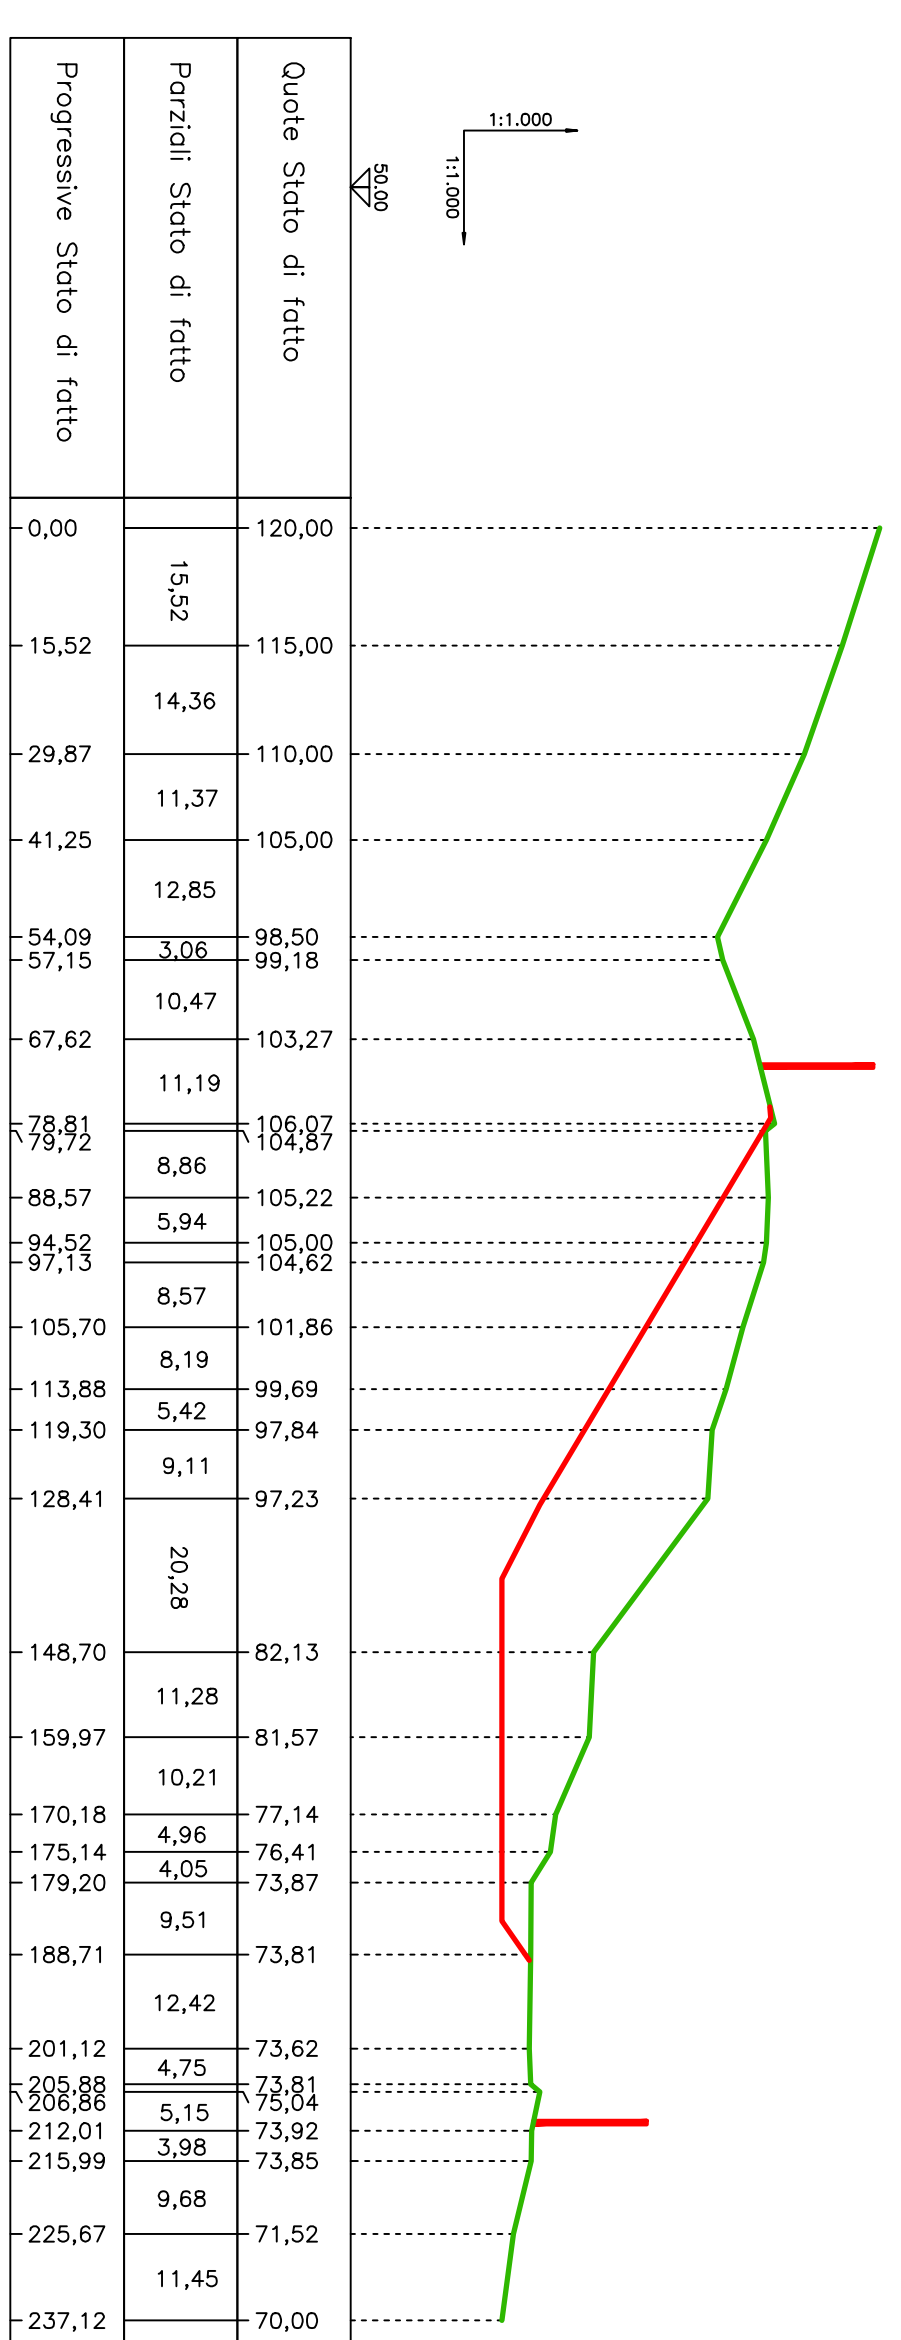


Sezione 2

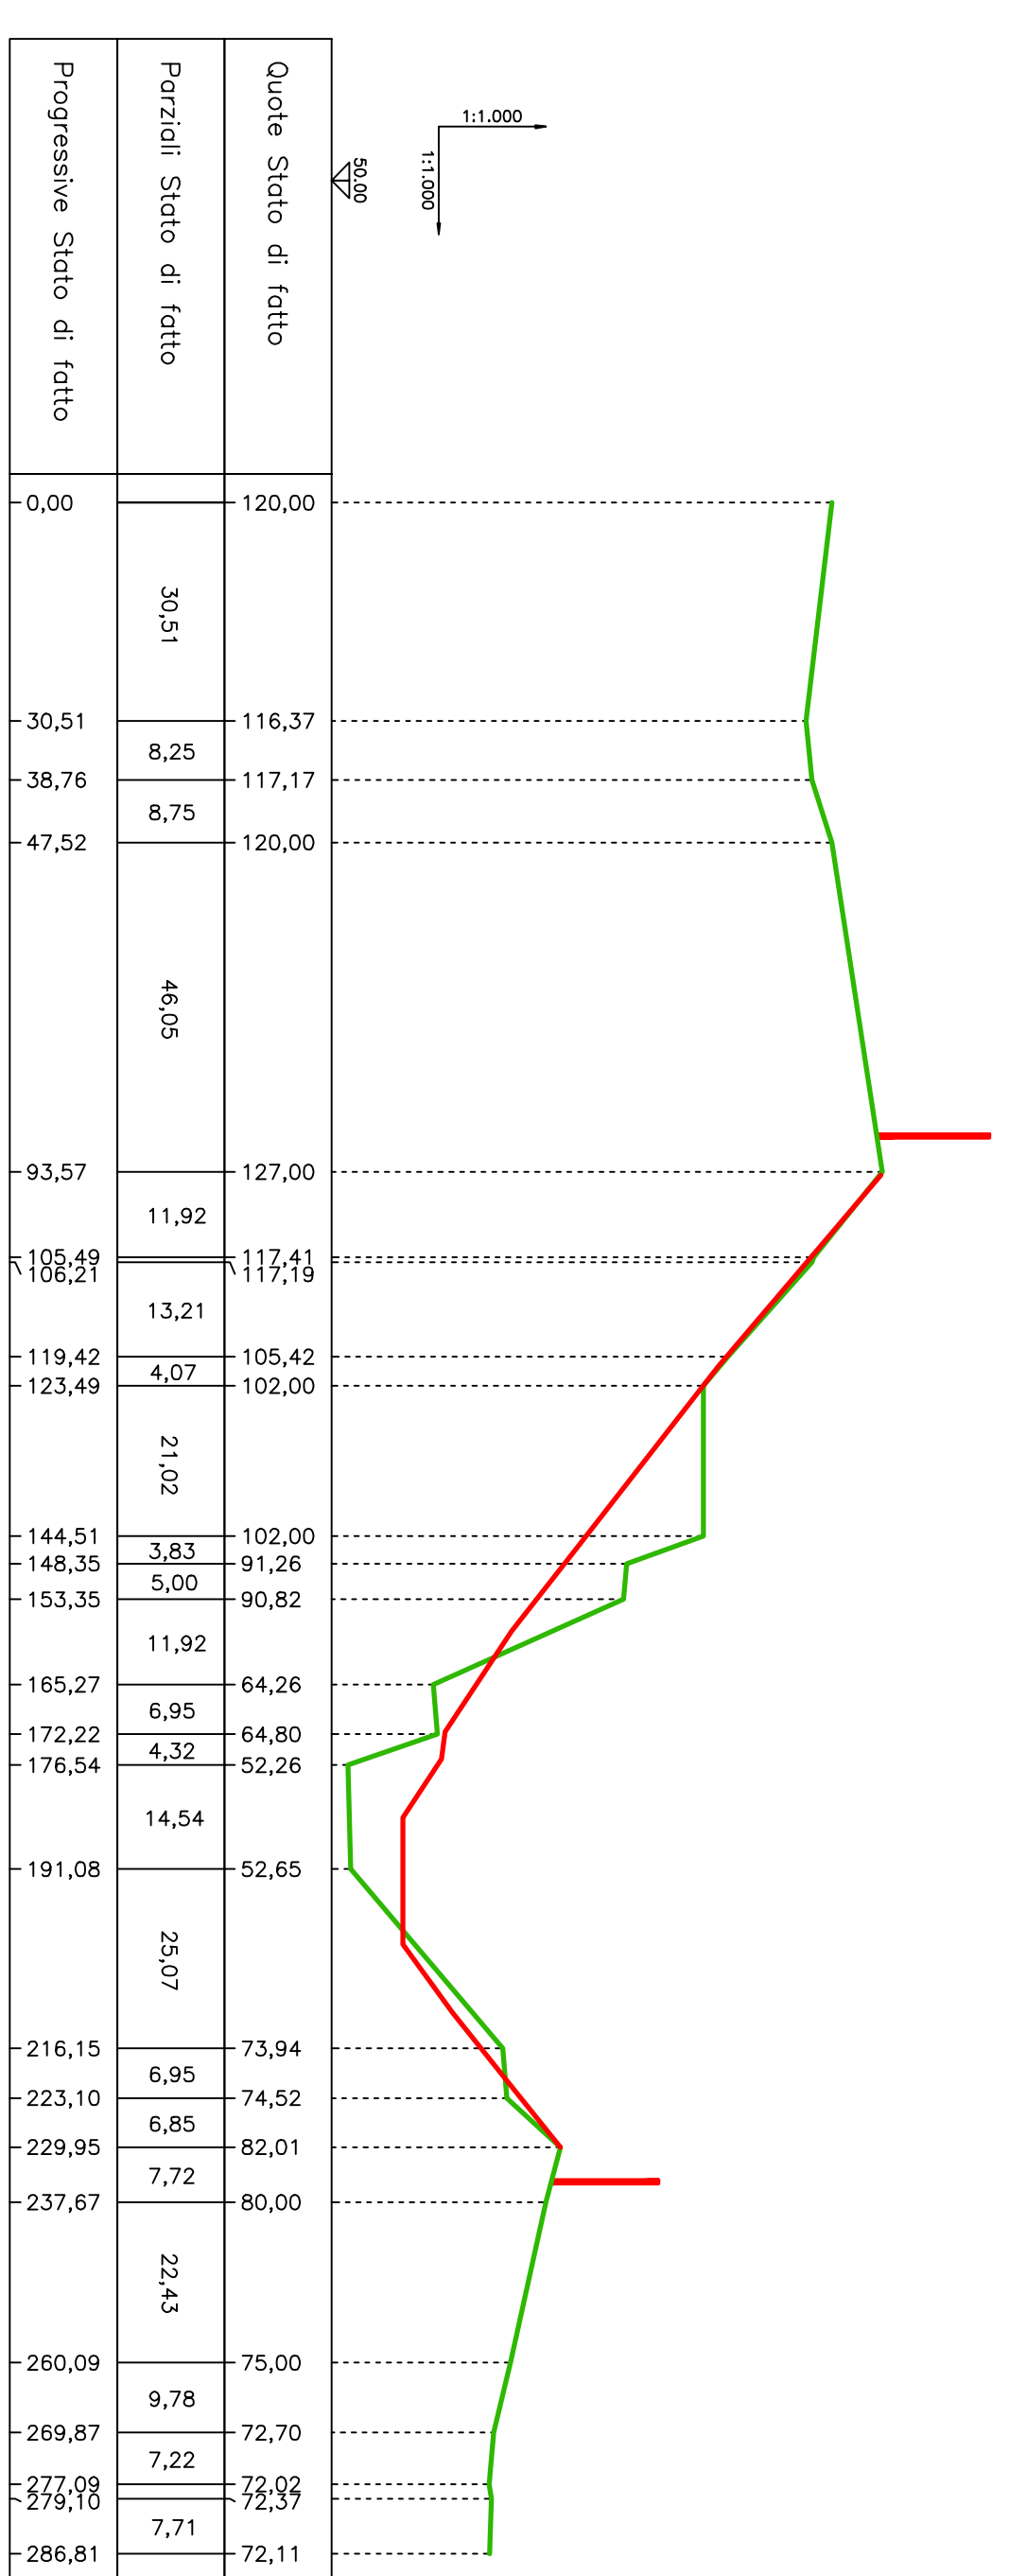


Sezione 3

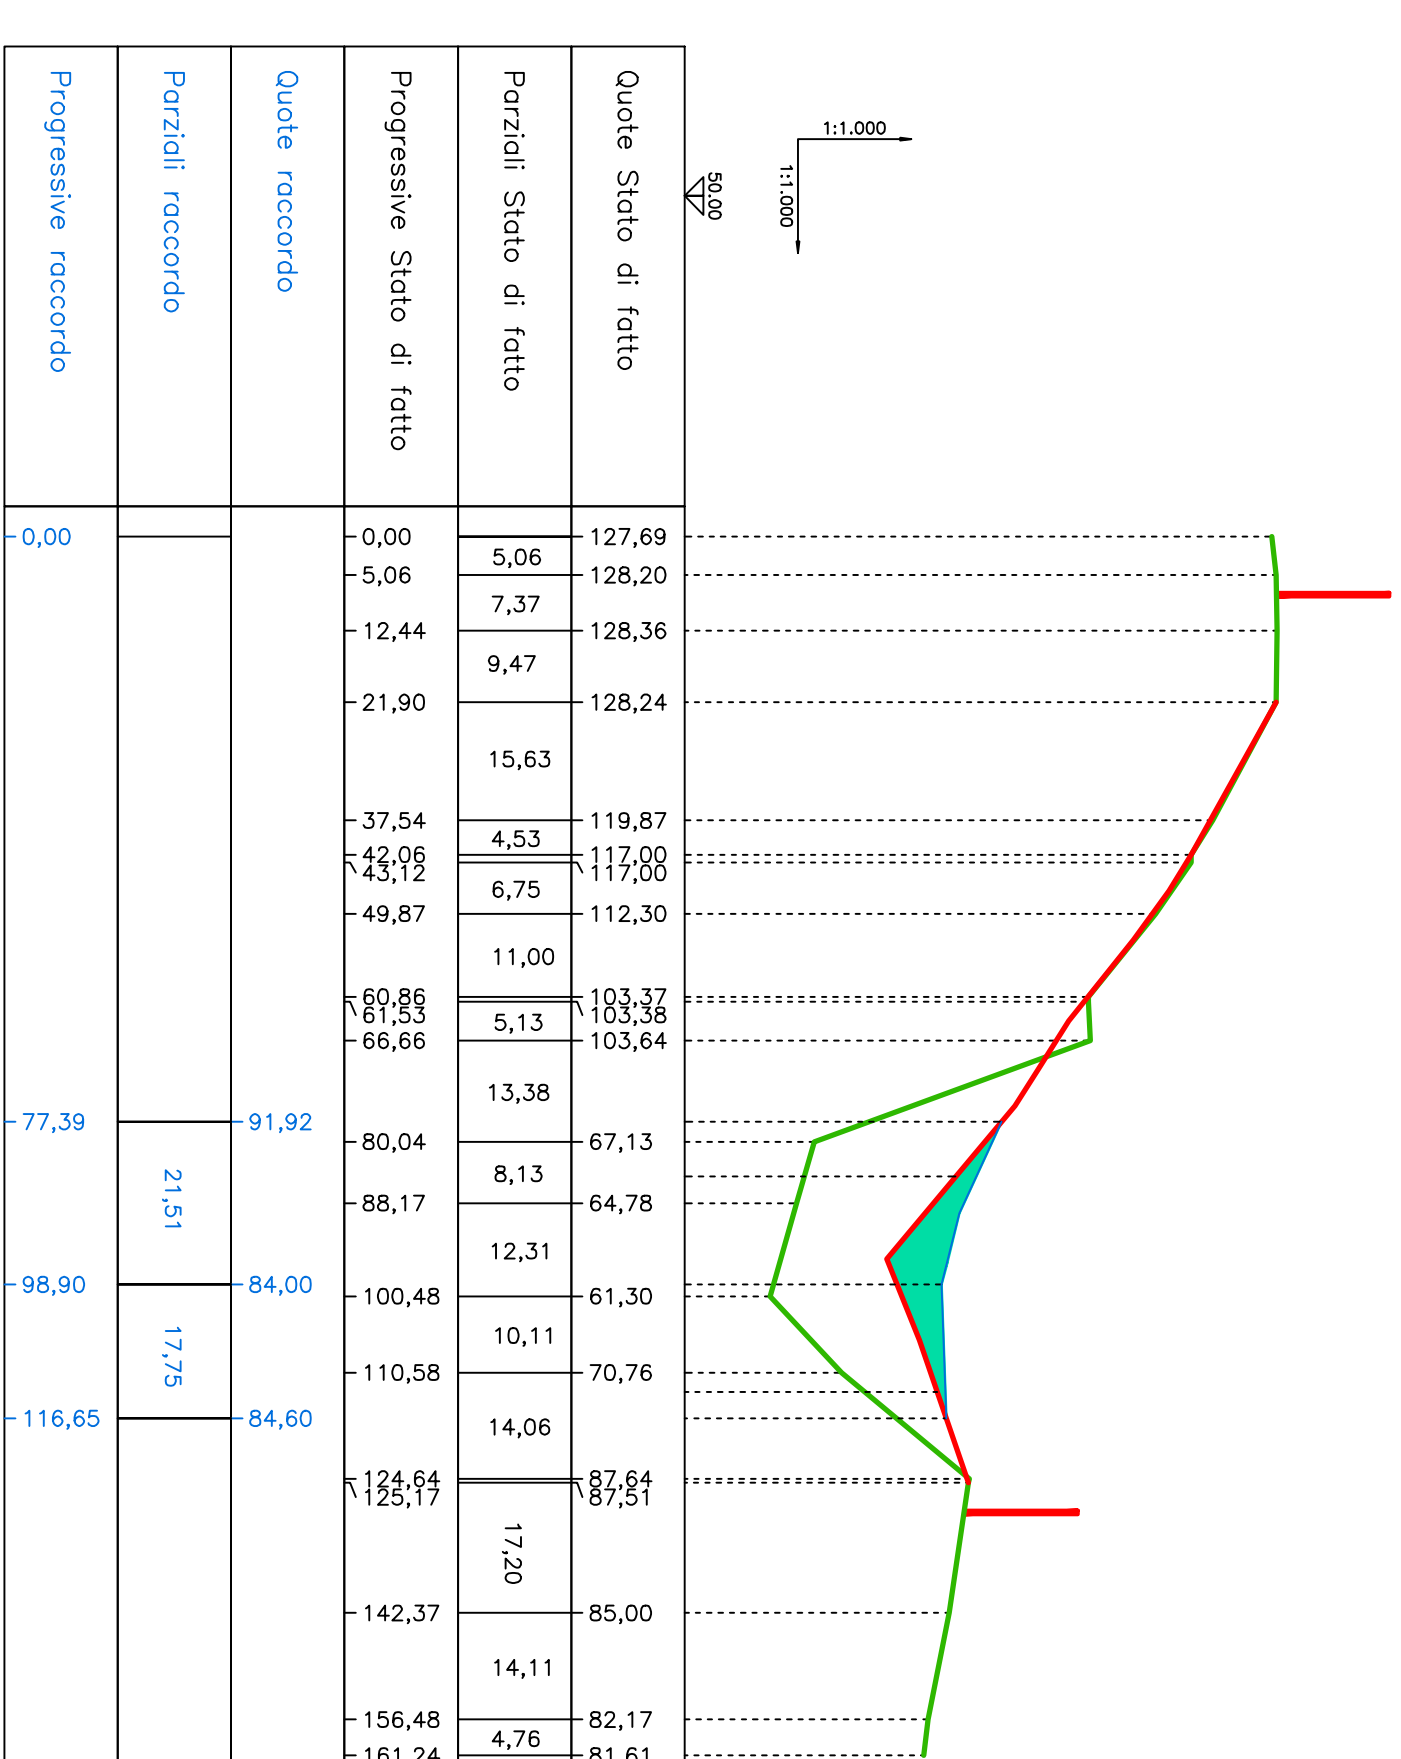


Sezione 4

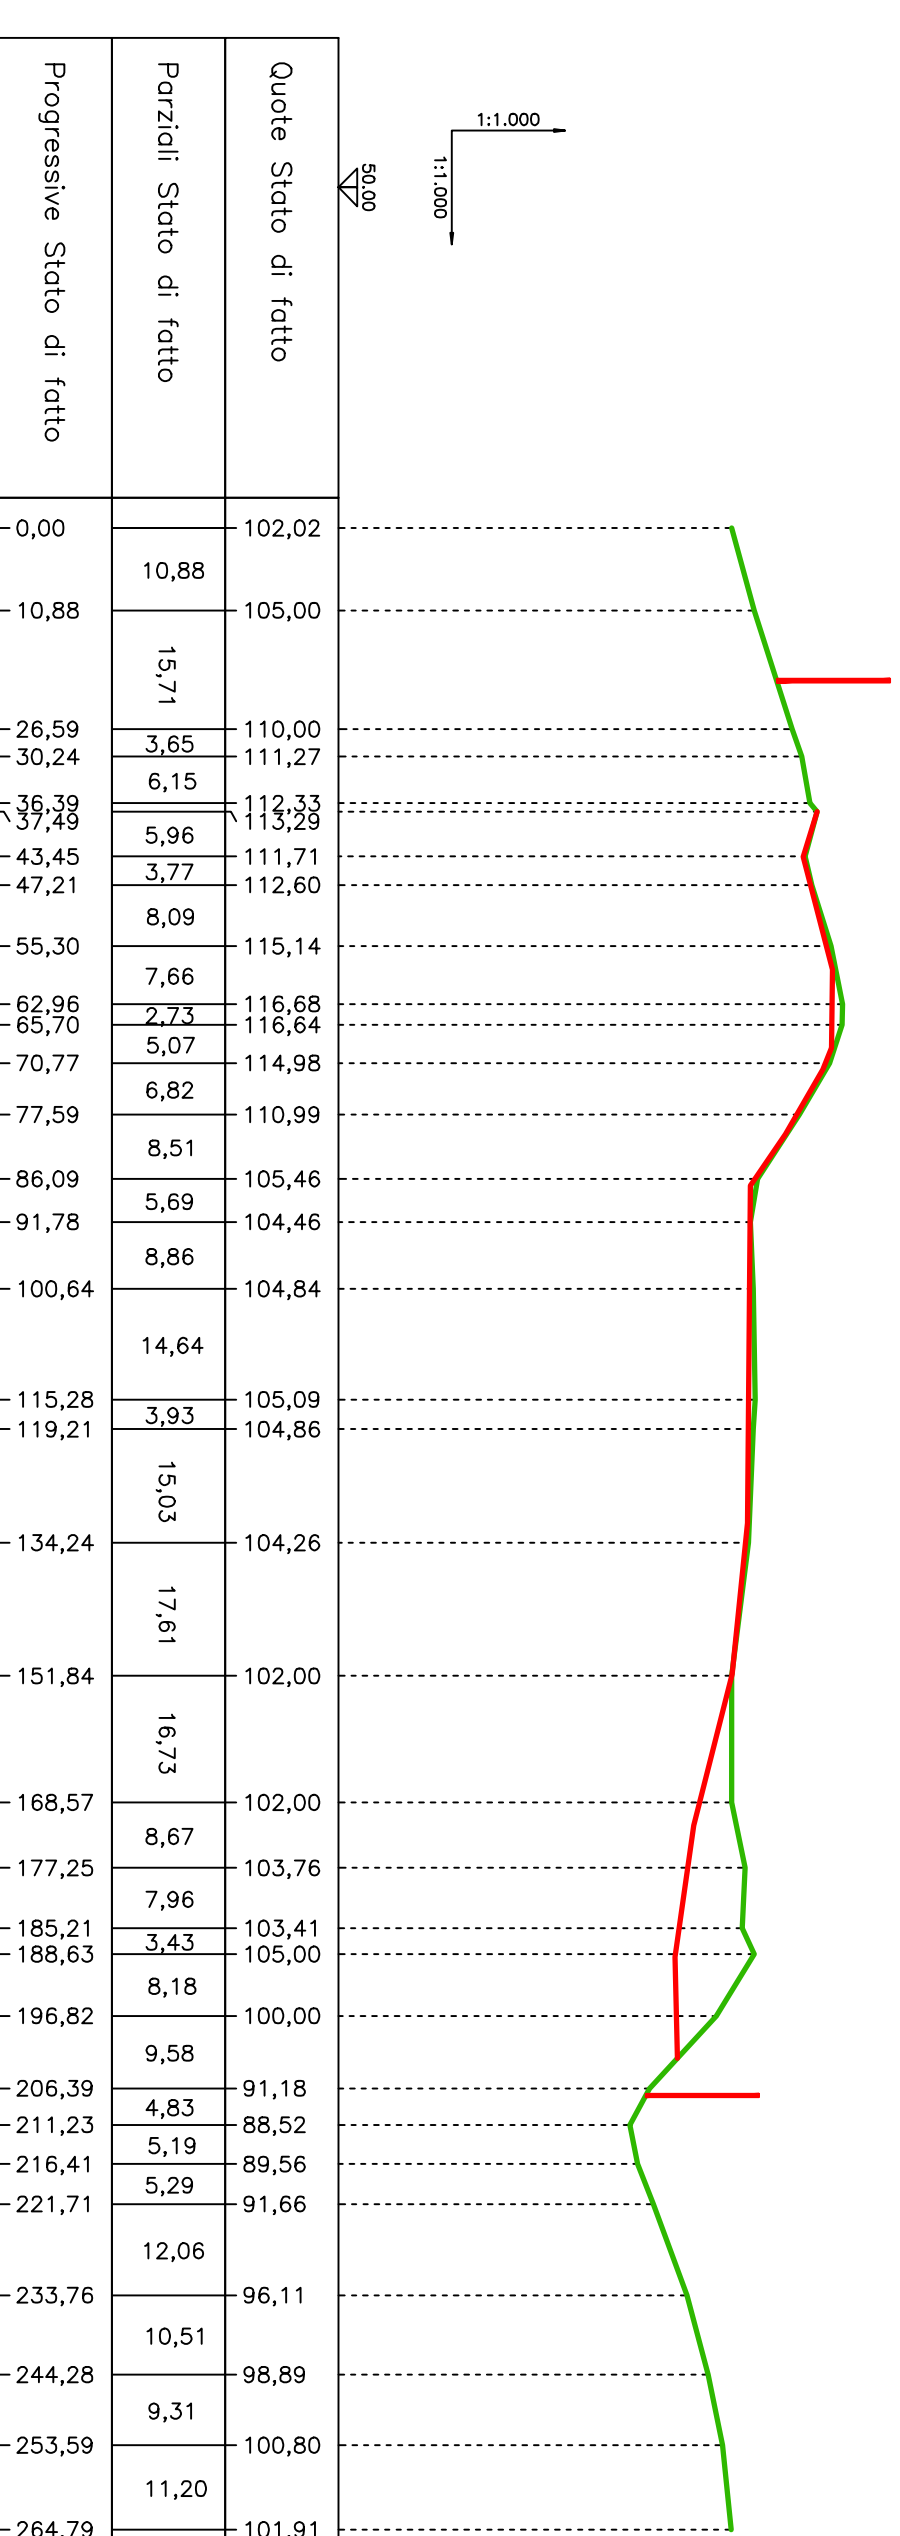

Sezione 5

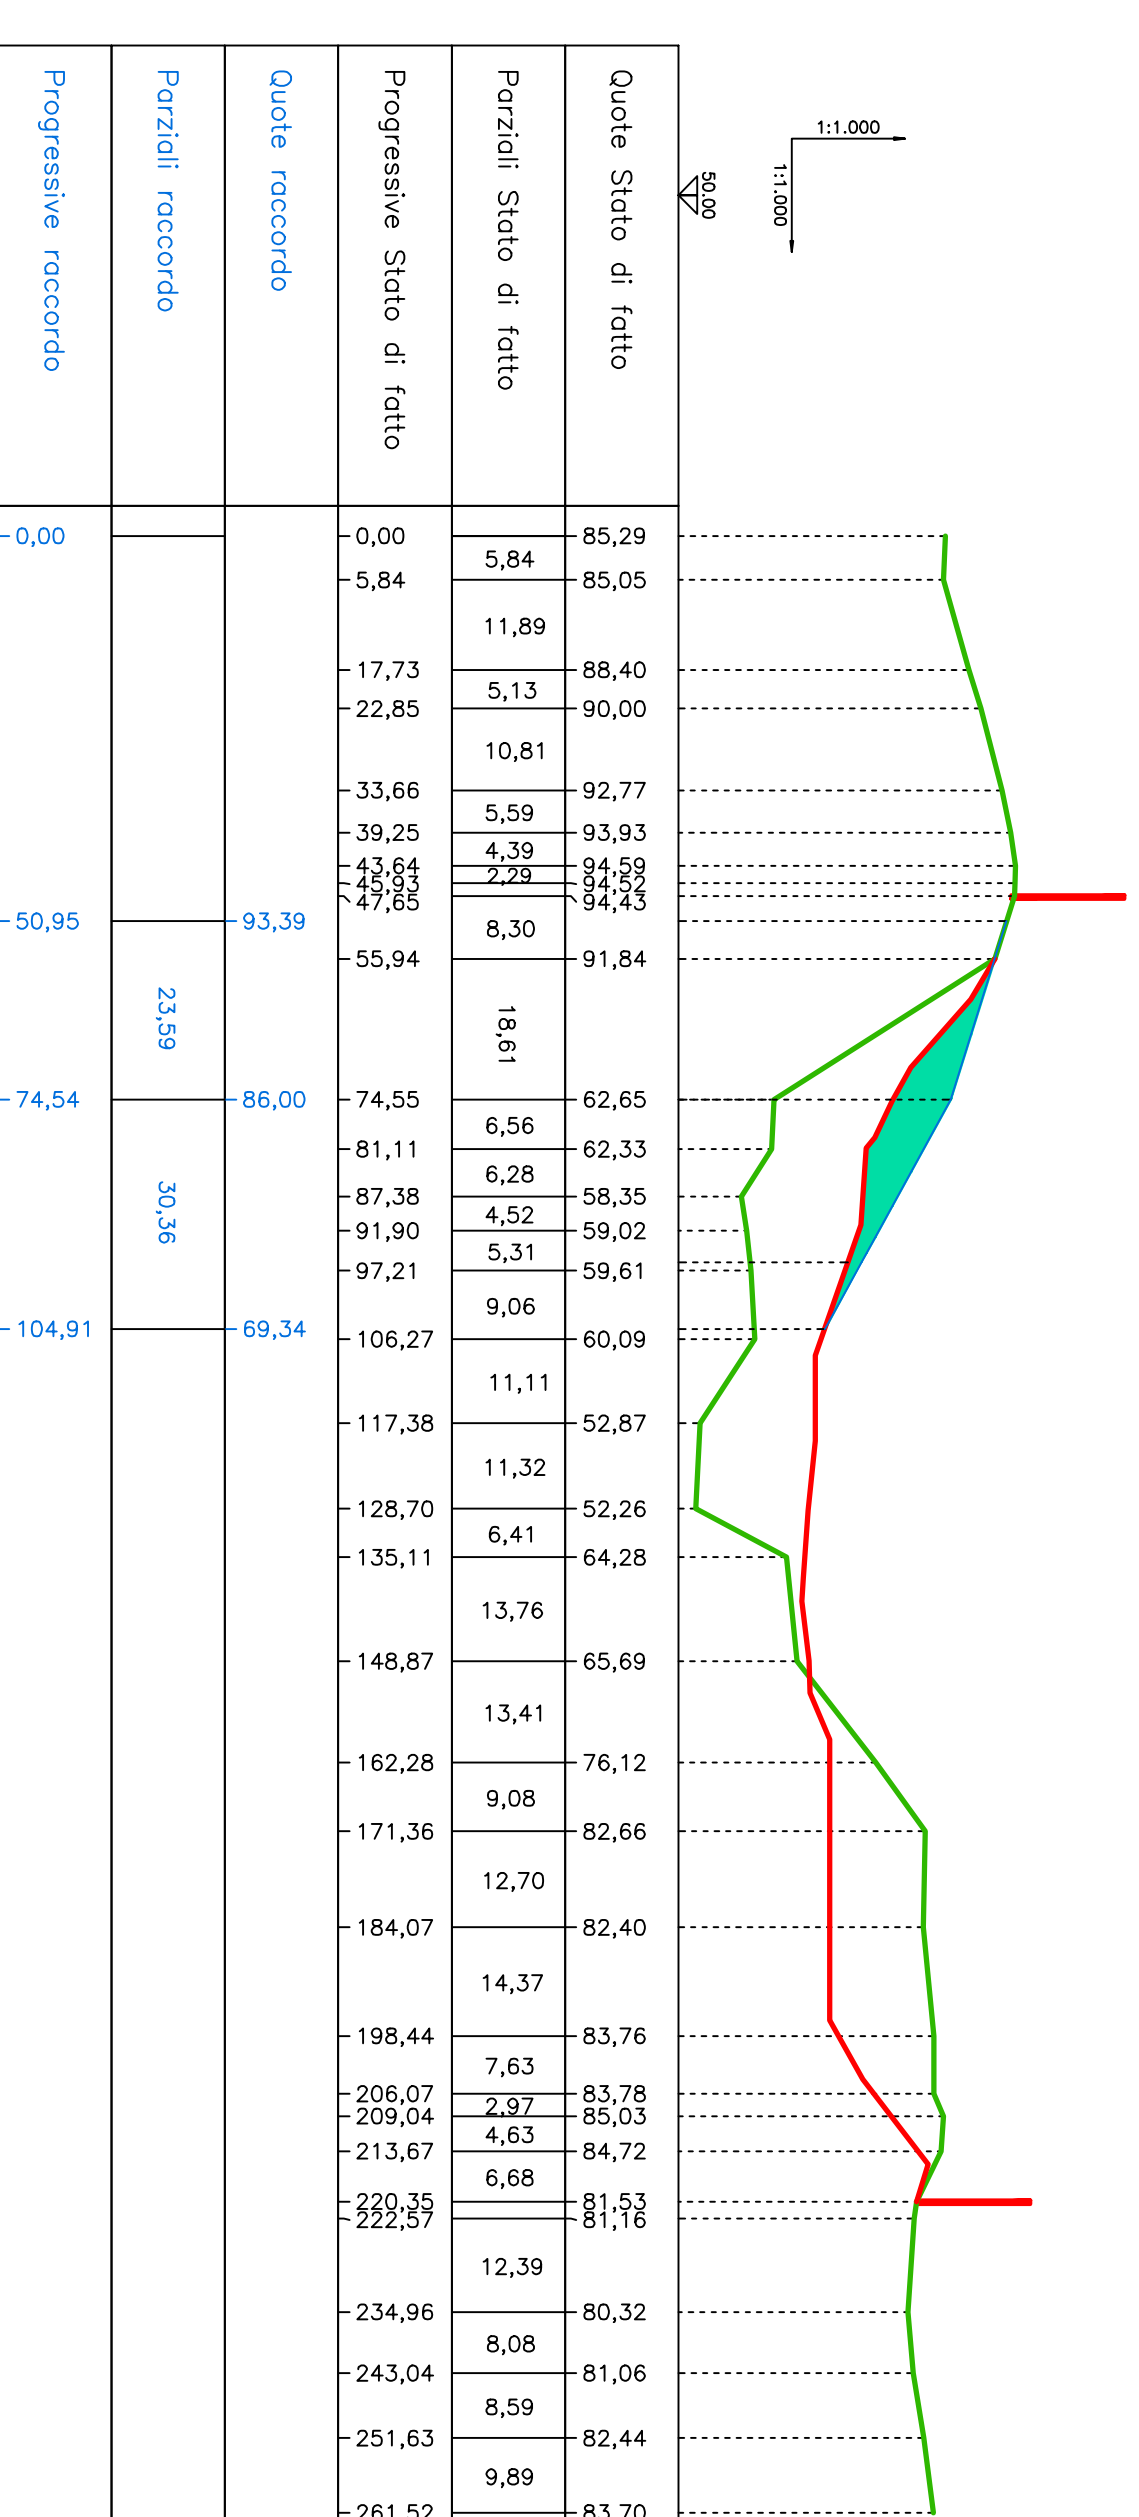

Sezione 6

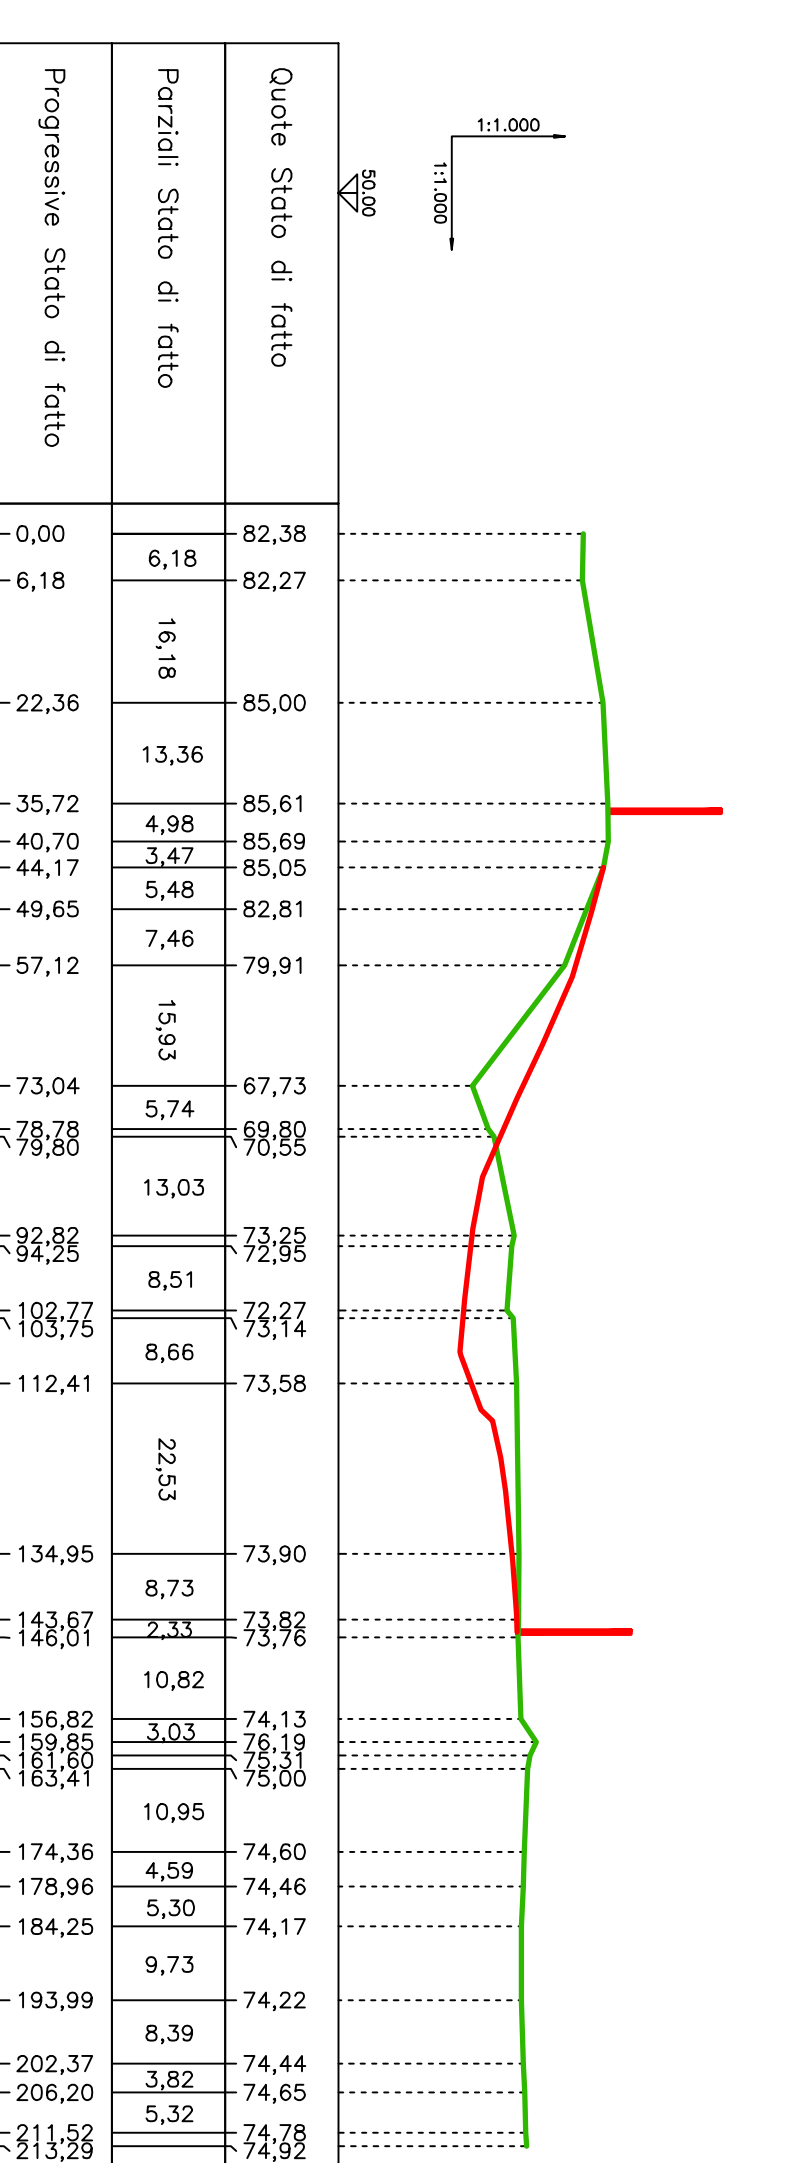

LEGENDA	
	PROFILO DELLO STATO DI FATTO AL 31 12 2014
	LIMITE DI AUTORIZZAZIONE VIGENTE
	PROFILO DI FINE PROGETTO AUTORIZZATO
	PROFILO AREA DI RACCORDO TRA VERSANTE SUD E VERSANTE NORD SECONDO VARIANTE NON SOSTANZIALE
	Area di raccordo tra versante di sud e versante di nord secondo variante non sostanziale (movimentazione di materiale e riporto aggluttivo di terreno vegetale).

REGIONE VENETO
PROVINCIA DI TREVISO
Comune Cordignano

RICHIESTA DI PROROGA E DI VARIANTE NON SOSTANZIALE DEL RECUPERO AMBIENTALE CON RIMODELLAMENTO DELLA CAVA DI MARMORINO DENOMINATA "COL DE VALIN"

TAVOLA 4 - SEZIONI DI PROGETTO - SCALA 1:1.000

COMITENTE :
ROS GIACOMO E FIGLI s.r.l.
Via Fillemo, n°3 33070 Fratta di Canova (TV)
Tel. 0434/79098 - Fax 0434/79365
P.IVA 00071940938

PROGETTISTI :
GALIA ENGINEERING S.r.l.
Sede e Direzione: Piazza Cervini, 1 33170 PORDENONE
Tel. e Fax 0434/27285

Collaboratori:
Dot. Ing. Germana BODI
Dot. Ing. Luca PAVAN

Dot. Ing. Germana BODI
Dot. Geol. Enzo DE BIASIO

RF. 35_09

DATA: 27 febbraio 2015