



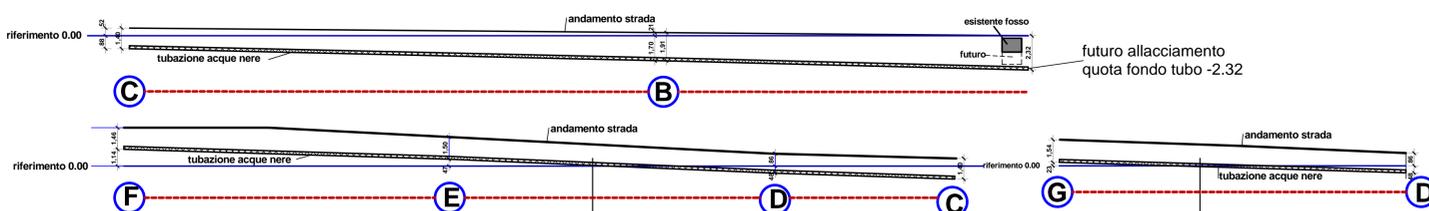

**LEGENDA:**

- FOGNATURA NERA - TUBAZIONE IN PVC diametro 200
- FOGNATURA NERA - TUBAZIONE IN PVC diametro 160
- POZZETTO diametro 100 cm.
- ◻ POZZETTO ISPEZIONABILE CON SIFONE "FIRENZE"
- ◻ POZZETTO 40X40 cm.
- + 0.23 quota fondo pozzetto
- +1.77 quota strada

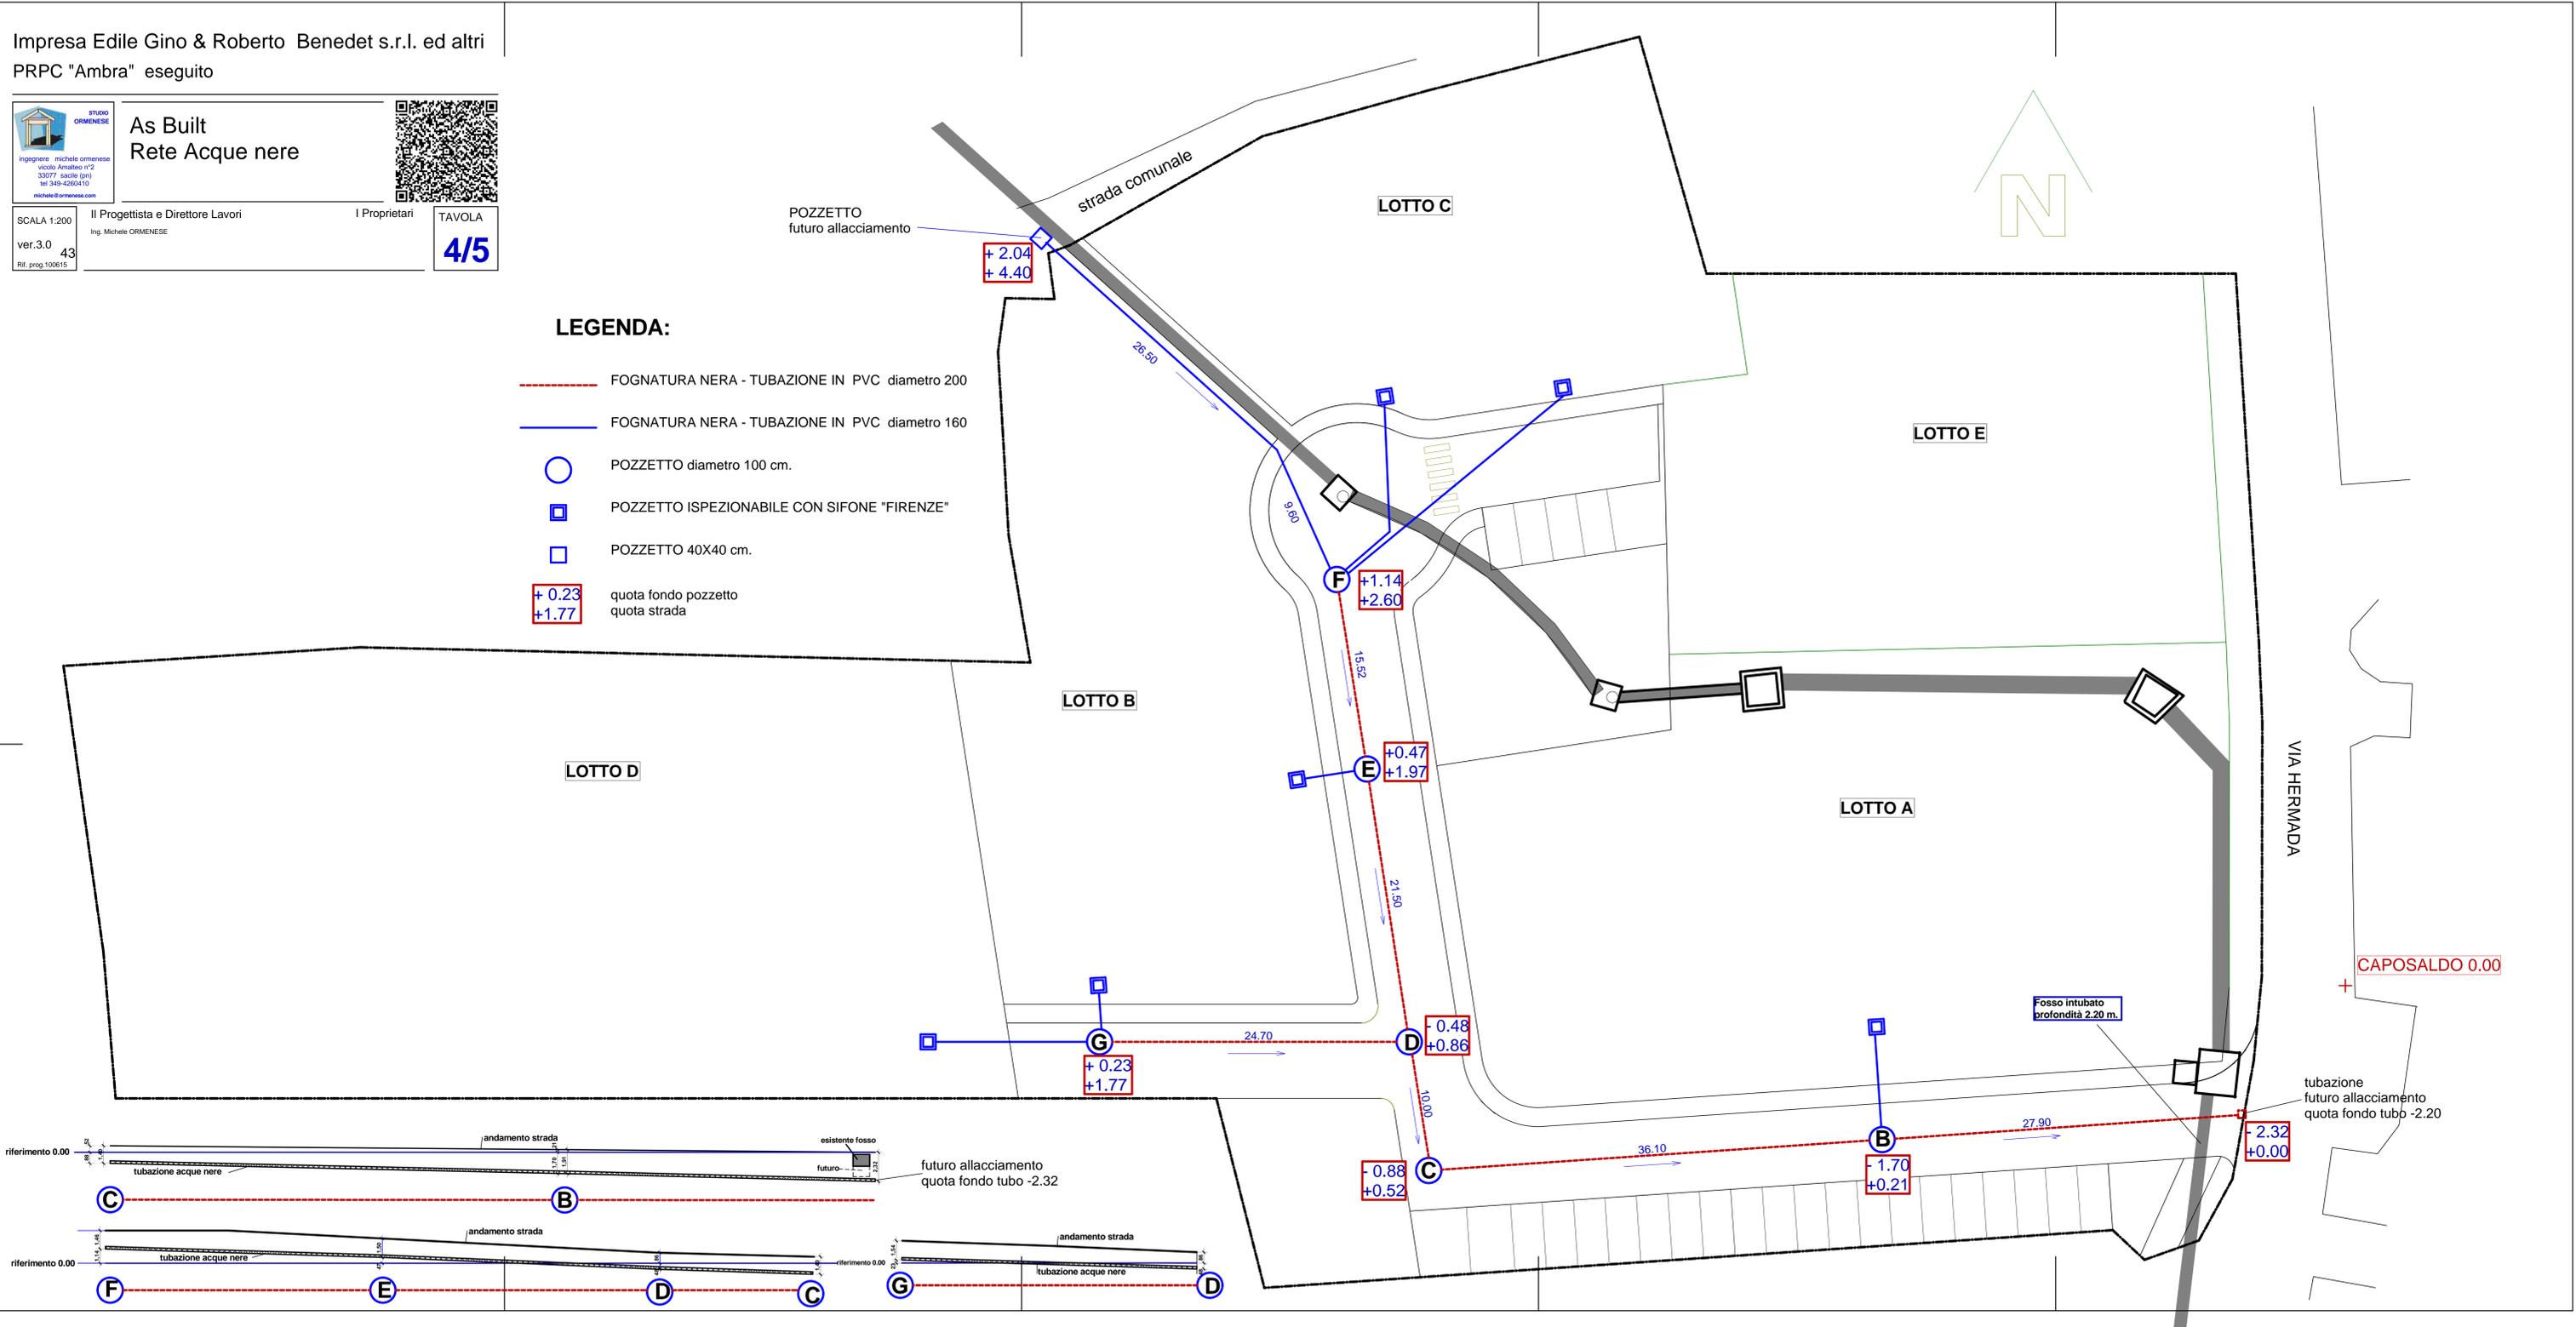

VIA HERMADA

CAPOSALDO 0.00

Fosso intubato profondità 2.20 m.

tubazione futuro allacciamento quota fondo tubo -2.20