

Impresa Edile Gino & Roberto Benedet s.r.l.

Piano di Lottizzazione "Stefania" C2/405 Comune Cordignano



STUDIO ORNESE
ingegner Michele Ornesse
viale Ansaldo n°2
38077 Suse (TN)
tel. 349-230410
michele@ornesse.com

Variante III
Schema rete Telecom



SCALA 1:200
ver.3.0
37
Rel. 2002.04


Il Progettista e Direttore dei Lavori
Ing. Michele ORNESE

Il Proprietario
TAVOLA
4

LEGENDA:

- rete TELECOM dorsale pvc 125
- rete TELECOM allaccio pvc 63
- pozzetto 90x70

SEZIONE STRADALE A-B

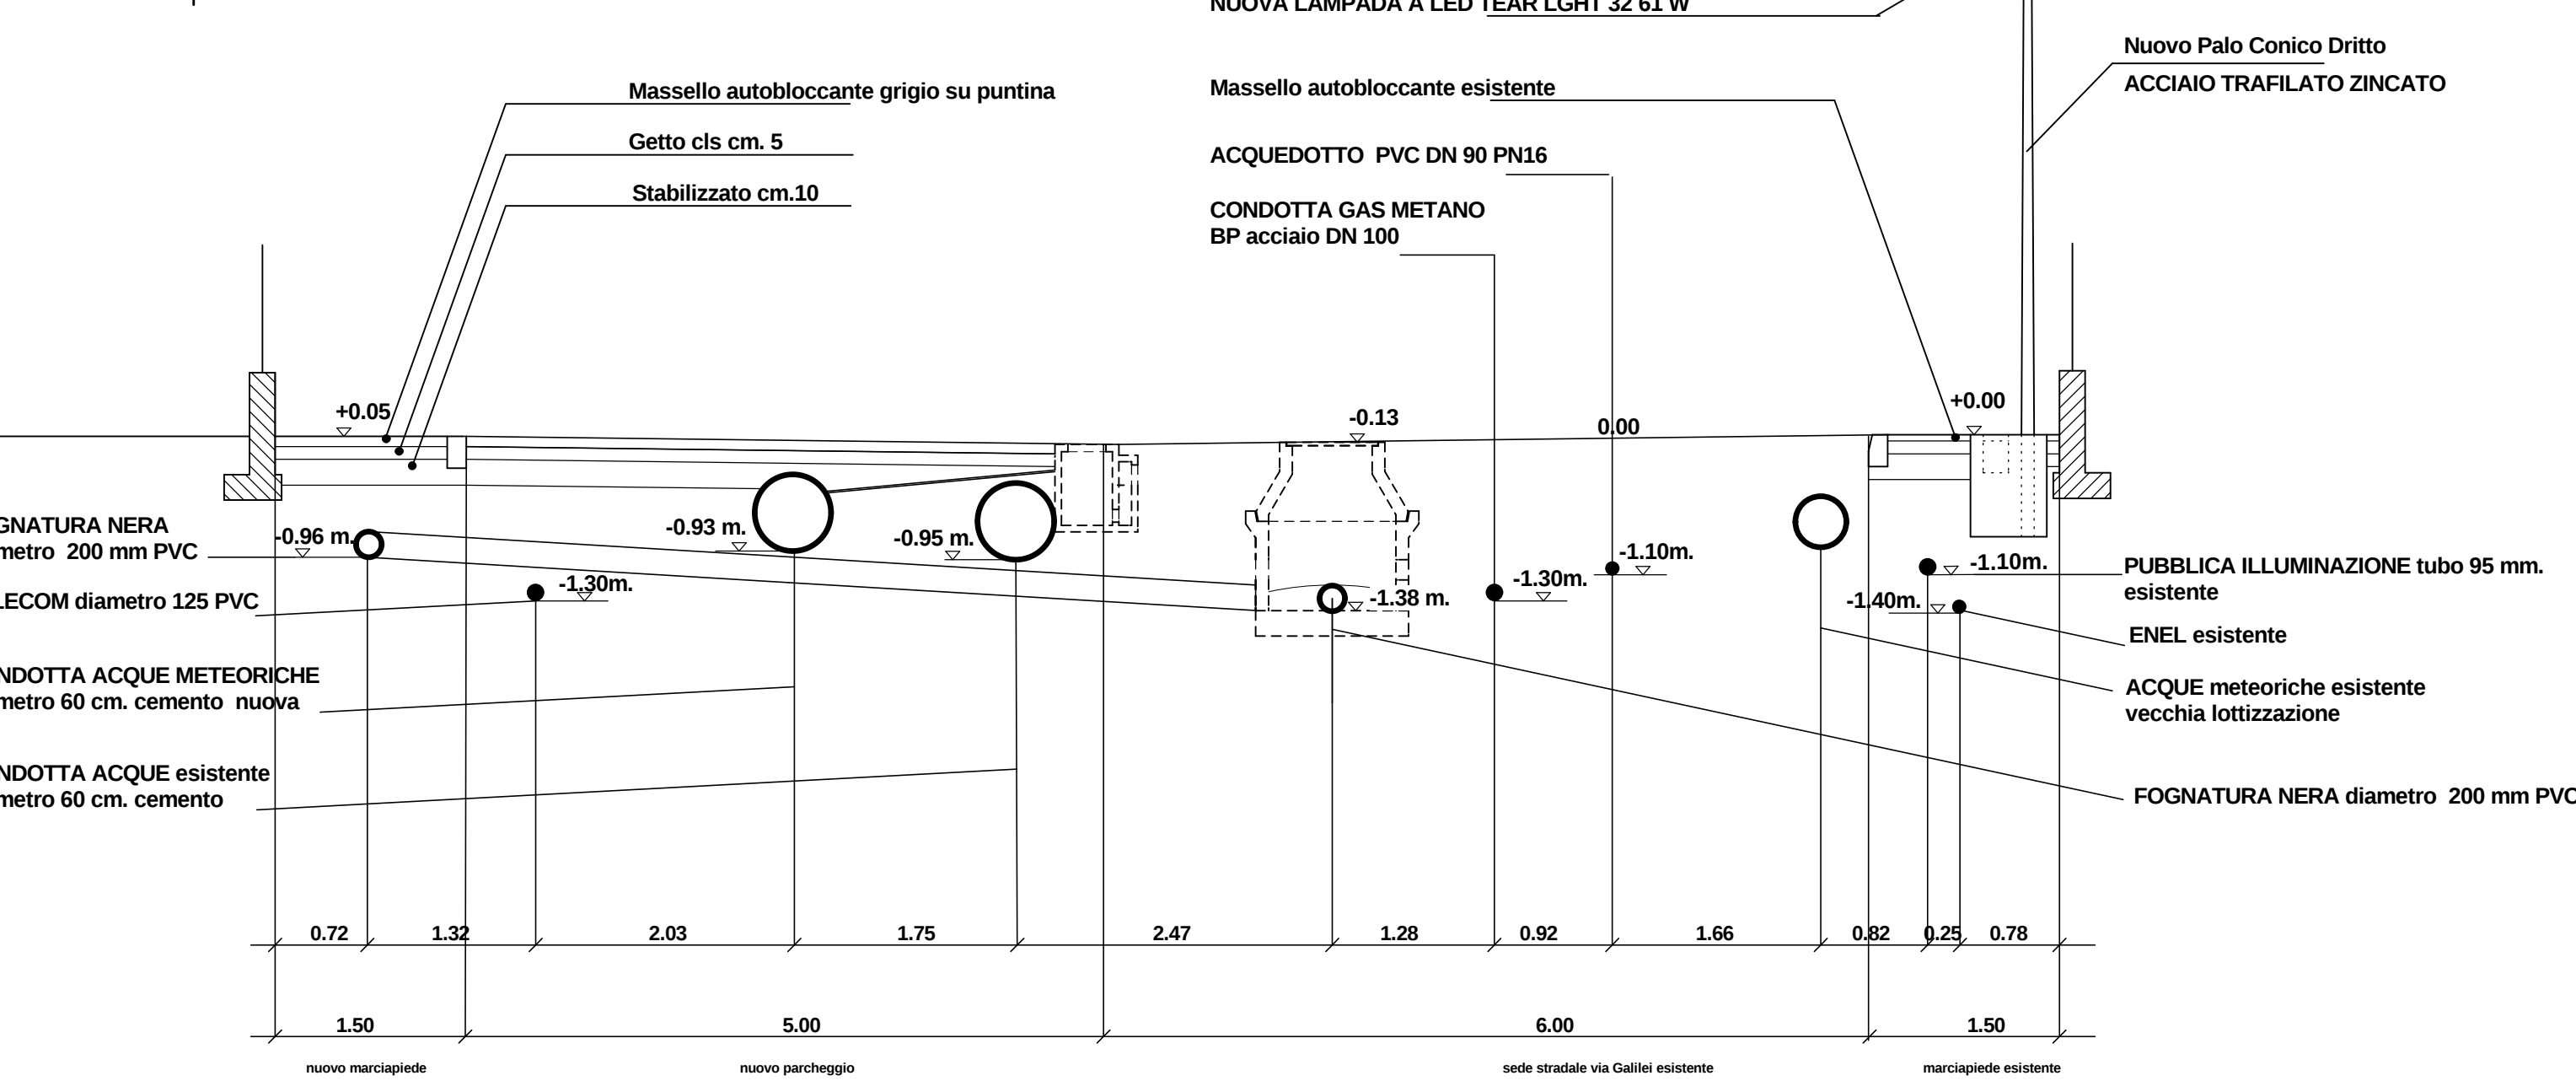

VIA G. GALILEI

