Impresa Edile Gino & Roberto Benedet s.r.l. ed altri

PRPC "Ambra" variante VII

STUDIO ORMENESE
ingegnere michele ormenese
vicolo Amalteo n°2
33077 sacile (pn)
tel 349-4260410
michele@ormenese.com

Rete Acque bianche

SCALA 1:200
1:20
ver.3.1
43
Rif. prog.220115

Il Progettista e Direttore Lavori
Ing. Michele ORMENESE

I Proprietari

TAVOLA
Allegato C

LEGENDA:

▬	Fosso tombato
- - -	Condotta acque meteoriche c.a. diametro 50 cm. p. 0,5 % tubazione rinforzata primi 8 metri ingresso lottizzazione
- - -	Allacciamento acque meteoriche diametro PVC 160 mm.
▭	Drenaggio tipo 1
▭	Drenaggio tipo 2
- - -	Allacciamento drenaggio tubo c.a. cm.50
- - -	Tubo drenaggio forato in cemento diametro cm.50 ● pozzetto ispezionabile
▪	Caditoia sifonata tipo Padova
⊠	Pozzetto ispezione 80x80
+0.65	quota strada
+0.65	quota fondo tubo bianche

Bocca tarata su tubazione acque bianche esistente calcoli ing. Yannick Da Rè, relazione allegata

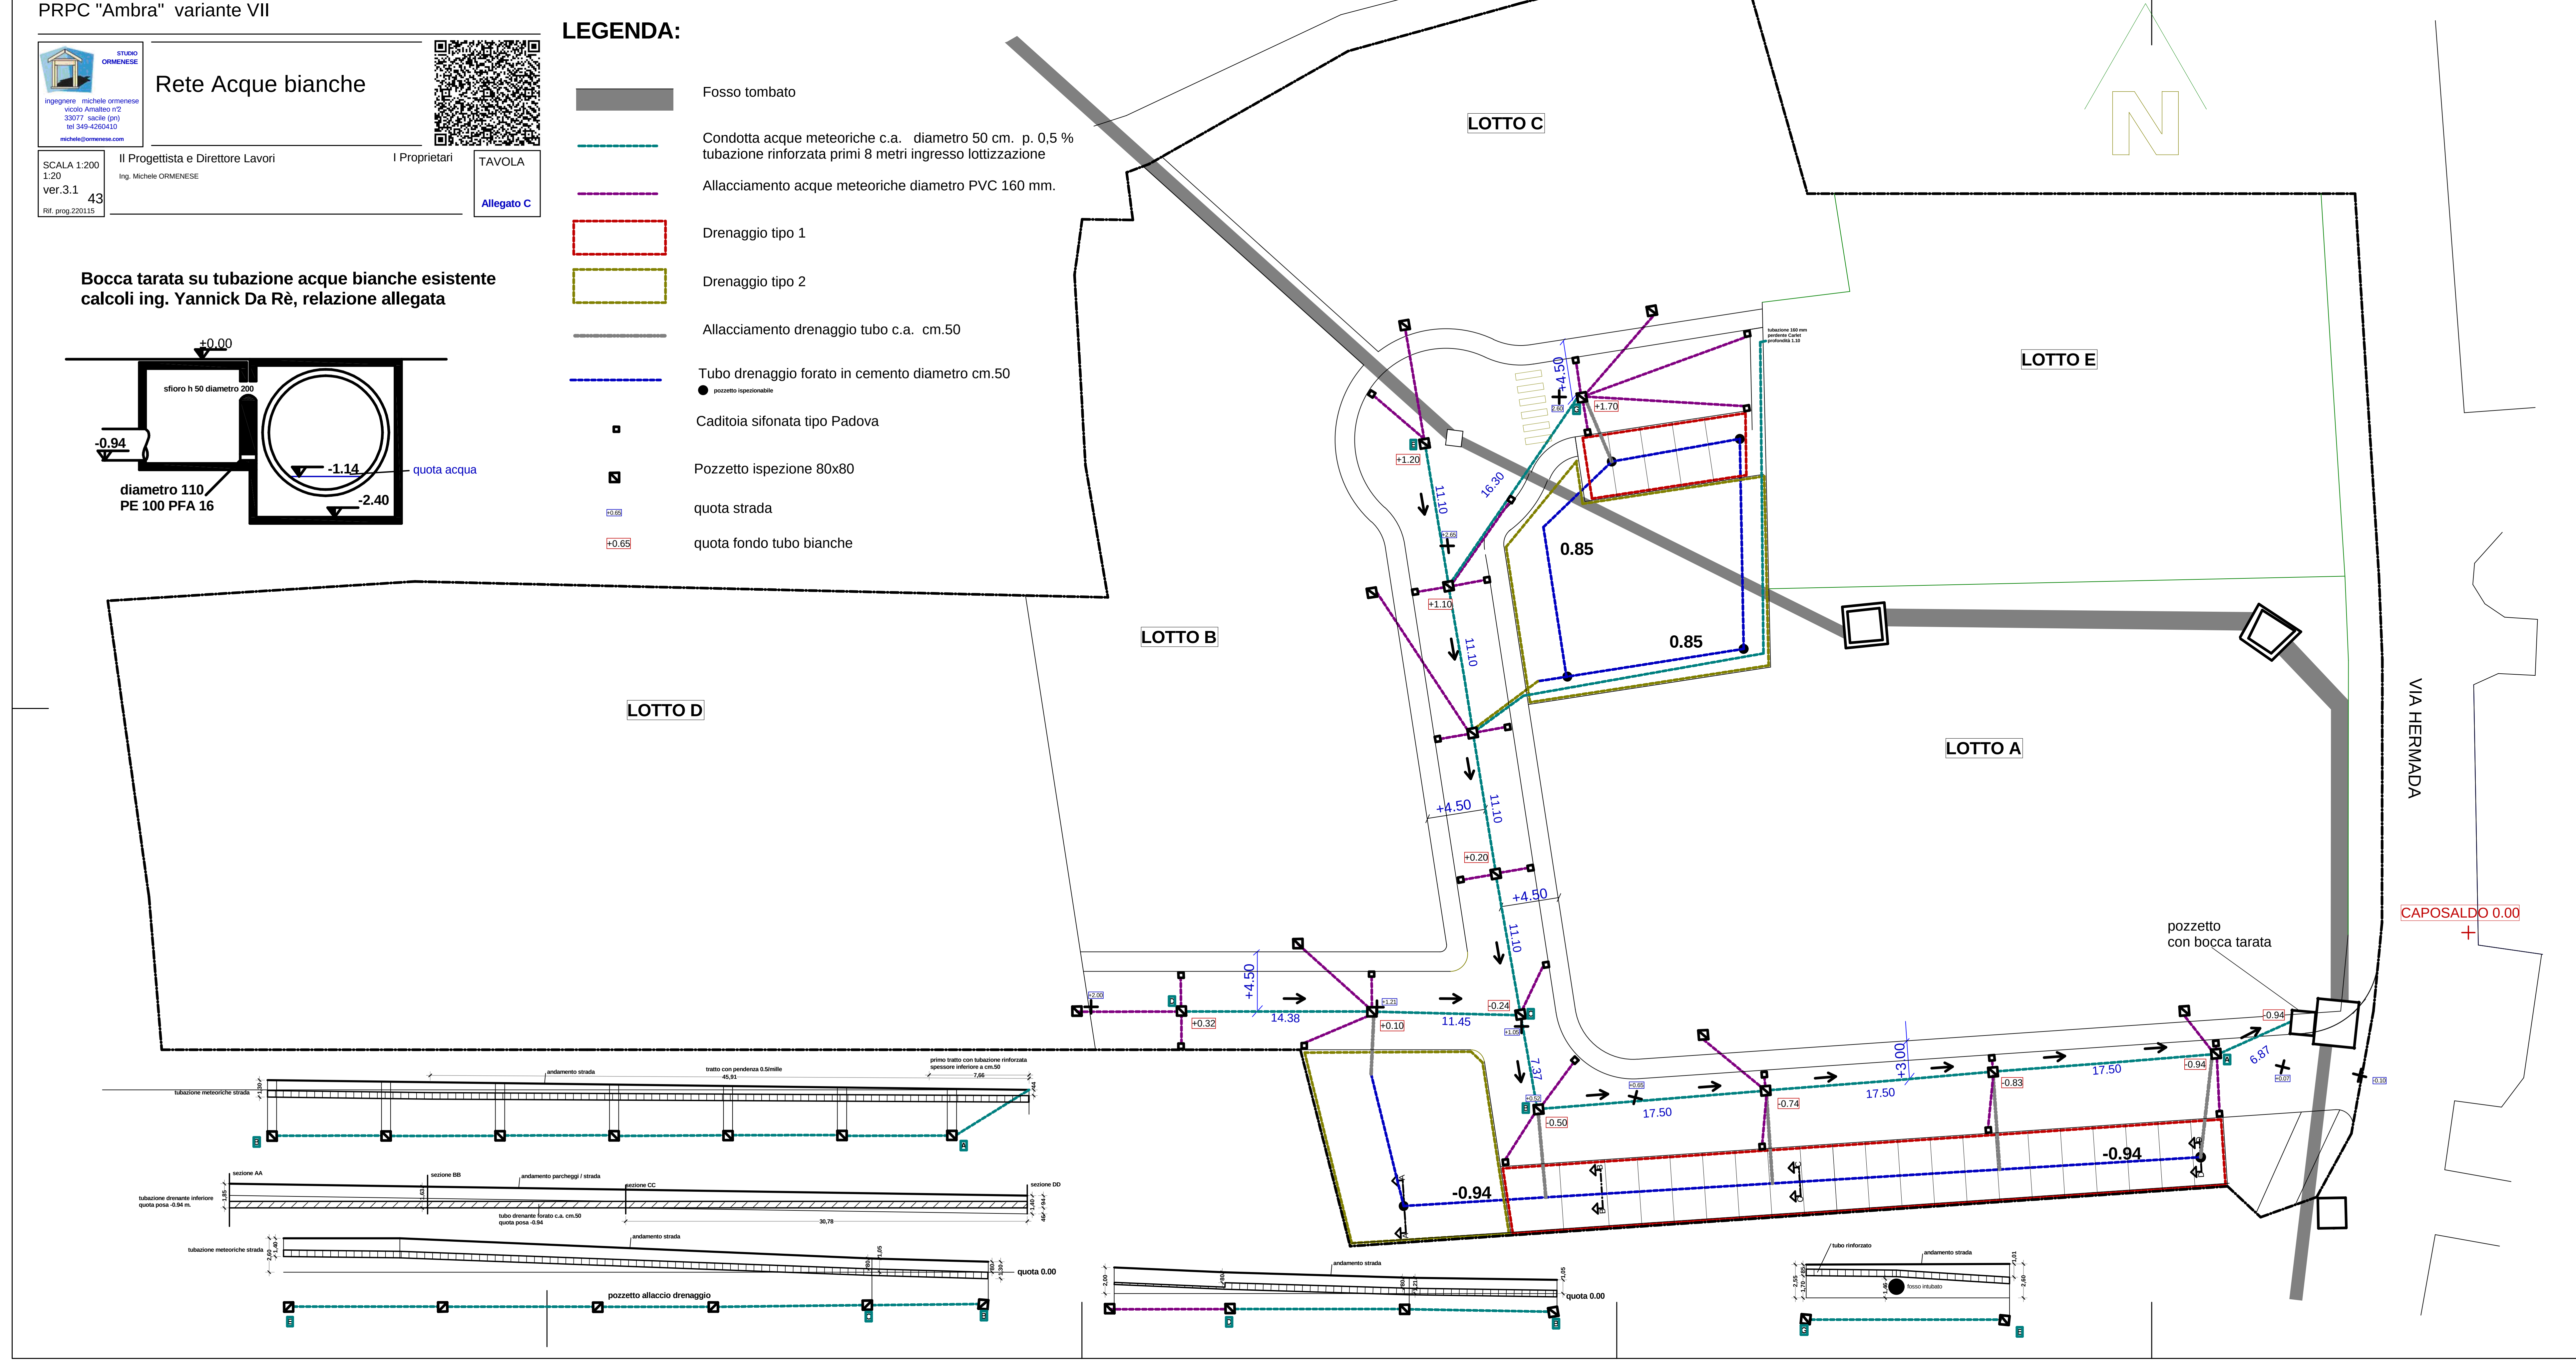

Drenaggio sezione A-A
zona verde

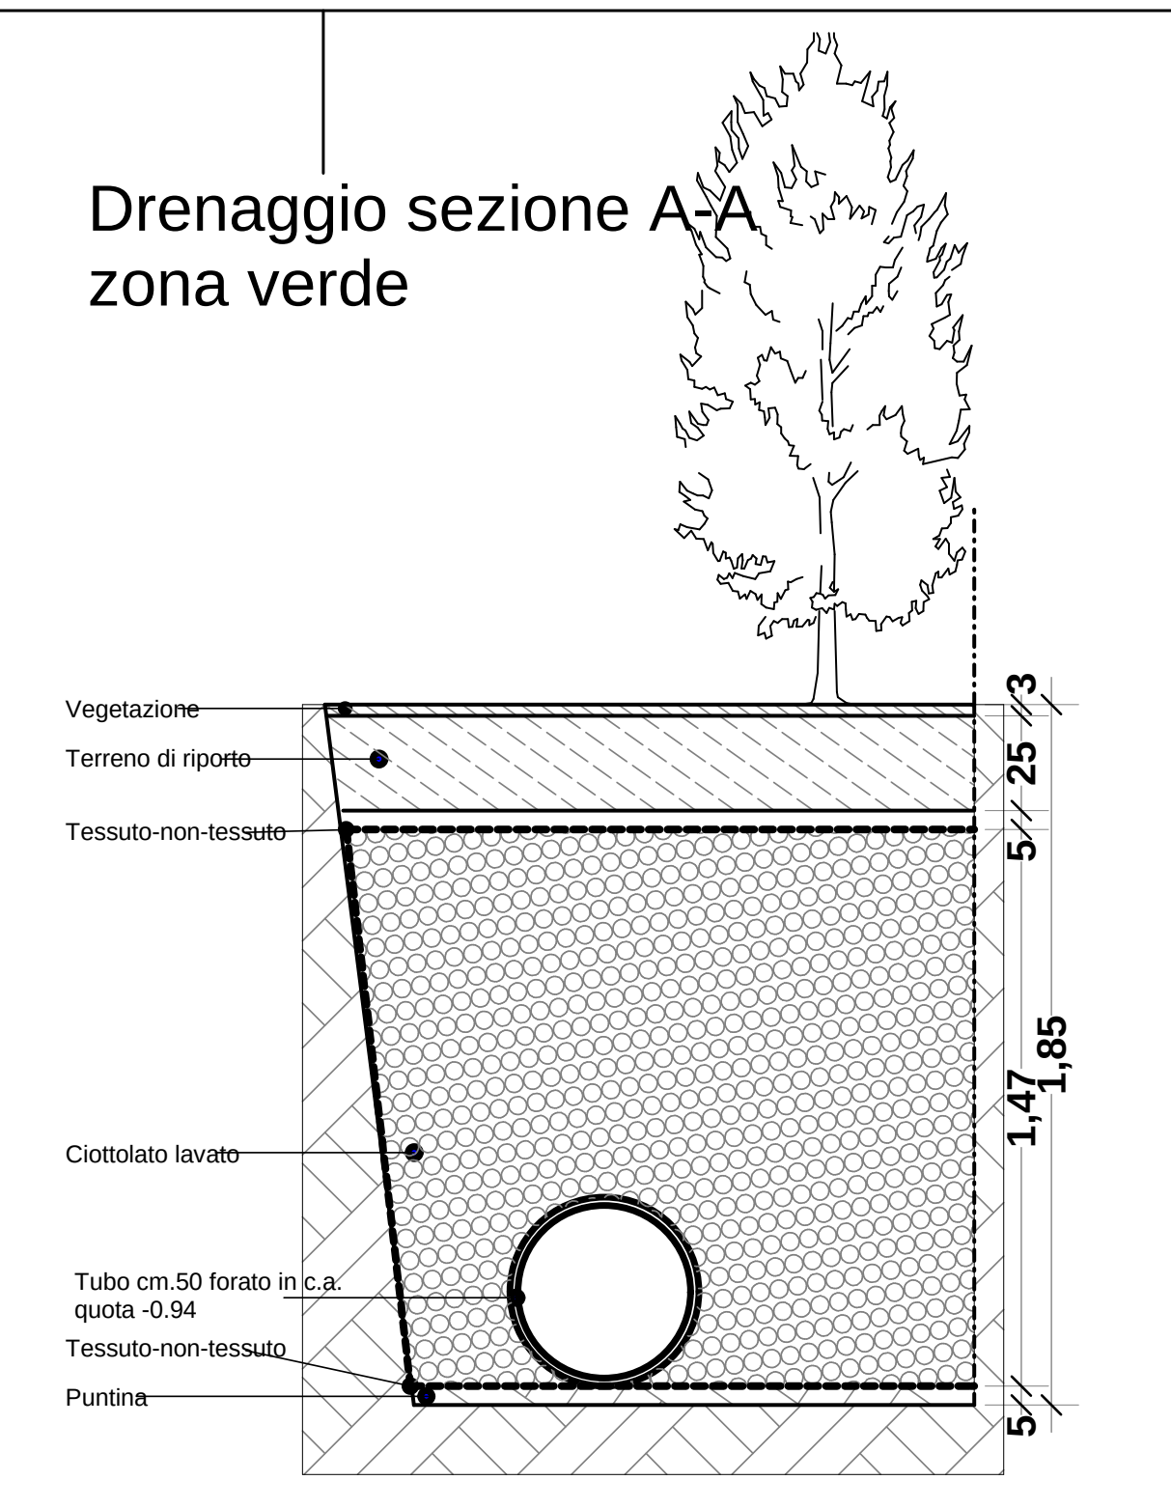

Drenaggio sezione B-B zona parcheggi

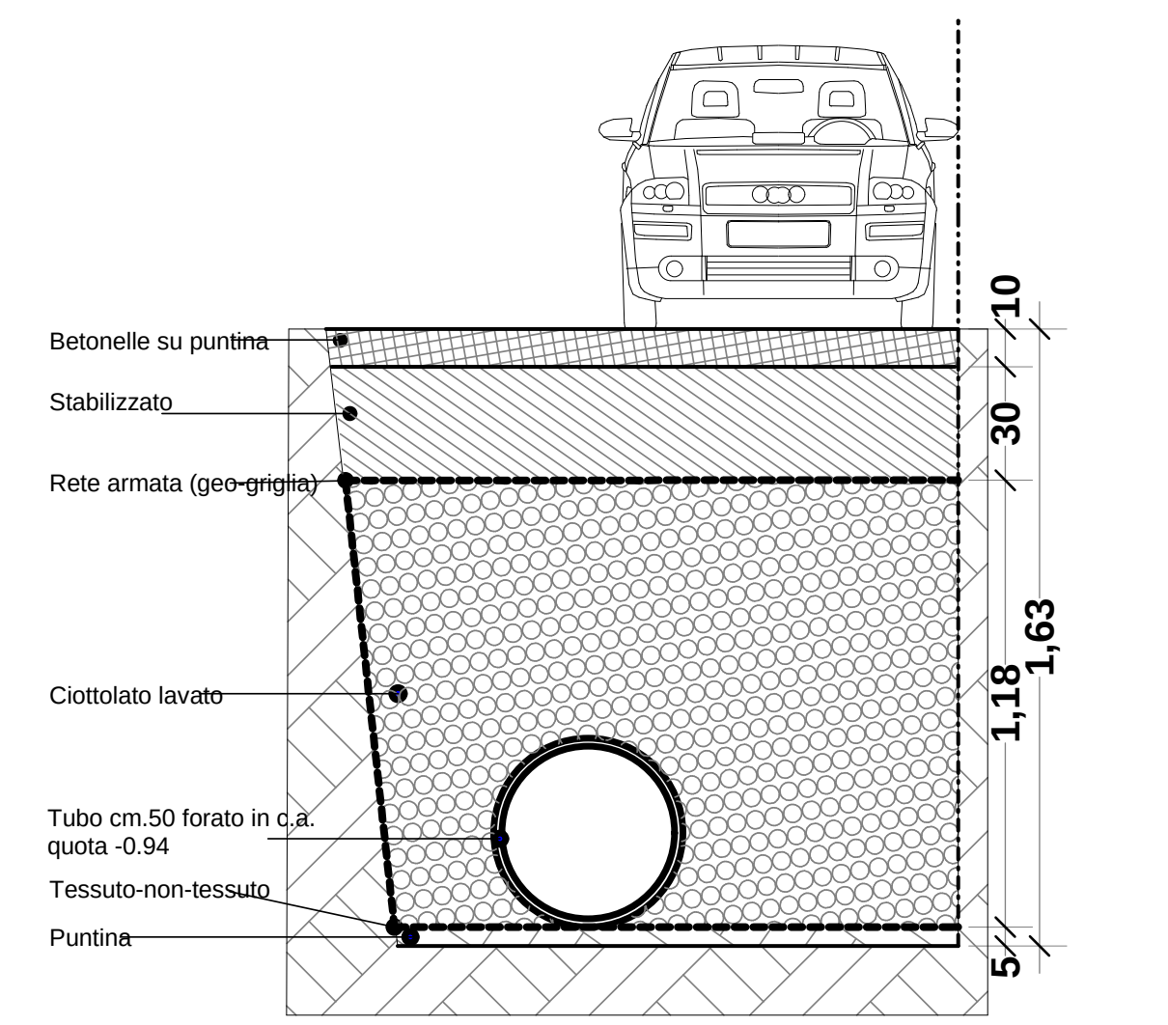

Drenaggio sezione C-C zona parcheggi

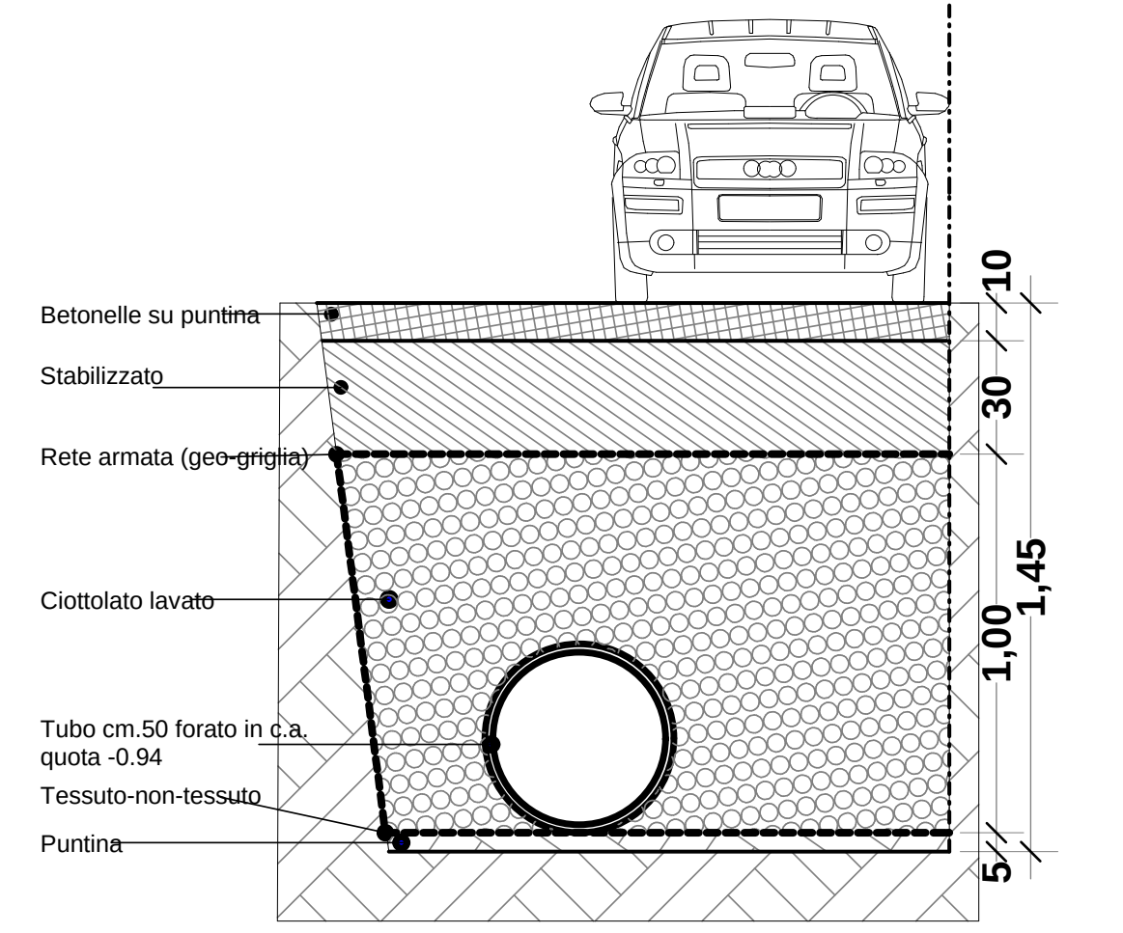

Drenaggio sezione D-D zona parcheggi
inizio strada

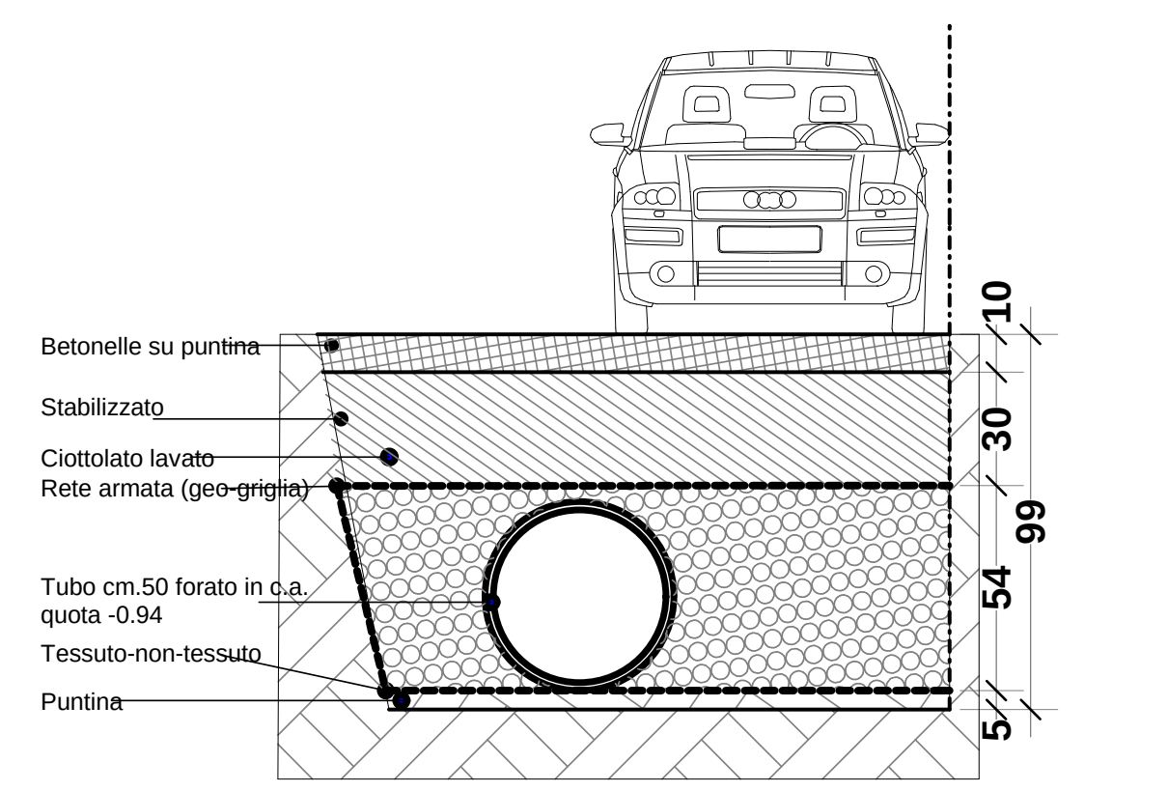

Drenaggio zona verde alta

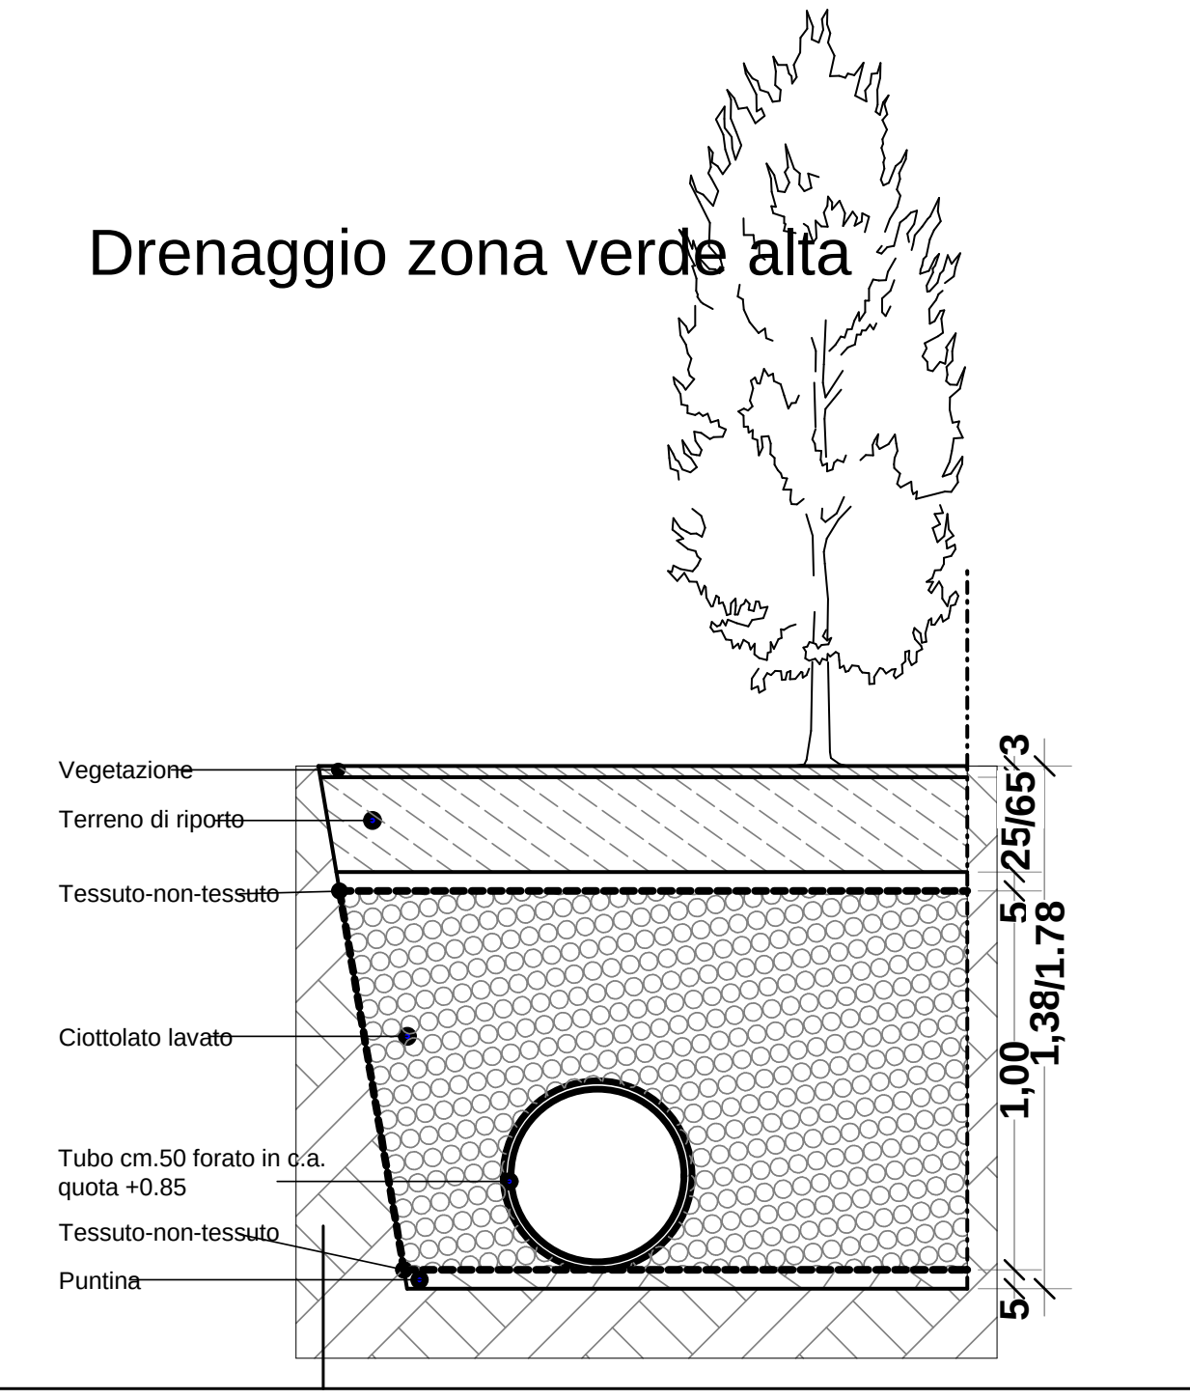

Drenaggio zona parcheggi alta