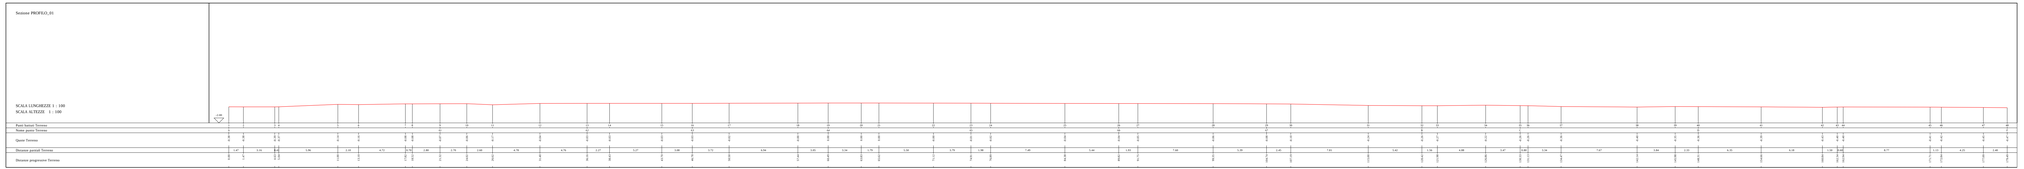

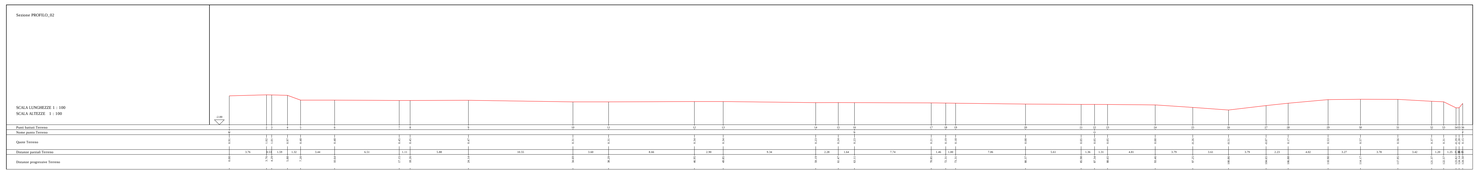

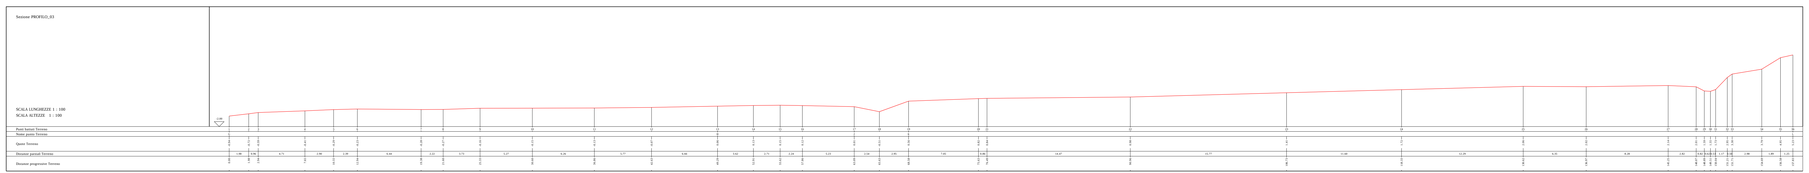

Sacile, li 23.06.2015

il progettista

la ditta

P 2

tavola

Lottizzazione "Belvedere"

Sezioni :
Profilo 01;
Profilo 02;
Profilo 03.

COMUNE DI CORDIGNANO
PROVINCIA DI TREVISO

ditta

F.lli CARLET VALERIO e VITO S.RL.

scala 1:200

aggiornato

file

PROGETTO LOTTIZZAZIONE "BELVEDERE"

COMUNE DI CORDIGNANO (TV)

Ambito C3/101

Arch.Daniela Pitton

viale trento 105/C - 33077 sacile (PN)

tel. 0434 - 780512