


VERDE ATTREZZATO	SUPERFICI DI PROGETTO	SUPERFICI DI VARIANTE	DIFFERENZE
V1	mq. 115	mq. 115	
V2	107	99	
V3	161	161	
V4	107	132	
V5	150	180	
V6	49	82	
V7	49	49	
V8	222	222	
V9	2151	2213	
V10		92	
V11			
PARCHEGGI	mq. 3272	mq. 3506	+ 234
P1	mq. 1294	mq. 1180	
P2	mq. 1200	mq. 1080	
P3	mq. 327	mq. 327	
P4	mq. 319	mq. 319	
P5	mq. 298	mq. 298	
PISTA CICLABILE	mq. 3438	mq. 3204	- 234
M1	mq. 58	mq. 150	
M2	mq. 25	mq. 25	
M3	mq. 156	mq. 156	
M4	mq. 140	mq. 140	
M5	mq. 25	mq. 25	
M6	mq. 158	mq. 162	
M7	mq. 47	mq. 47	
STRADA E VIABILITA'	mq. 3240	mq. 3240	=
VERDE SECONDARIO	mq. 2099	mq. 2297	+ 198
VERDE SECONDARIO	mq. 3470	mq. 3470	=
CABINA ENEL 1	mq.	mq. 50	+ 50
CABINA ENEL 2 - predisposizione	mq.	mq. 50	+ 50
SUPERFICI FONDIARIE			
LOTTO NR. 1	mq. 19726	mq. 19253	
LOTTO NR. 2	mq. 6517	mq. 6470	
LOTTO NR. 3	mq. 7555	mq. 7391	
LOTTO NR. 4	mq. 5878	mq. 5775	
LOTTO NR. 5	mq. 7330	mq. 7330	
LOTTO NR. 5A	mq. 2725	mq. 2725	
LOTTO NR. 5B	mq. 5863	mq. 5940	
LOTTO NR. 6	mq. 5768	mq. 5940	
LOTTO NR. 7	mq. 1301	mq. 2689	
LOTTO NR. 7A	mq. 1301	mq. 2600	
LOTTO NR. 7B	mq. 123	mq. 1633	
LOTTO NR. 8	mq. 123	mq. 123	
LOTTO NR. 9	mq. 123	mq. 861	
STRADA PRIVATA - servizi di transito	mq. 60061	mq. 59397	- 664
VIA MESCOLOINO - viabilità comunale	mq. 526	mq. 526	=
AMBITO DI INTERVENTO COMPLESSIVO	mq. 76668	mq. 76445	- 223
STRADA DI CONGIUNZIONE	mq. 520	mq. 520	=
LOTTO DI COMPLETAMENTO D1.2/401	mq. 1559	mq. 1775	+ 216
DIMENSIONAMENTO LOTTI EDIFICABILI			
LOTTO NR. 1	mq. 11836	mq. 11552	-284
LOTTO NR. 2	mq. 3910	mq. 3882	-28
LOTTO NR. 3	mq. 4533	mq. 4435	-99
LOTTO NR. 4	mq. 3527	mq. 3465	-61
LOTTO NR. 5	mq. 4398	mq. 4398	
LOTTO NR. 5A	mq. 1635	mq. 1635	
LOTTO NR. 5B	mq. 2362	mq. 2362	
LOTTO NR. 6	mq. 3518	mq. 3564	+ 47
LOTTO NR. 7	mq. 3460	mq. 3460	
LOTTO NR. 7A	mq. 1613	mq. 1613	
LOTTO NR. 7B	mq. 780	mq. 980	+ 199
LOTTO NR. 8	mq. 74	mq. 74	
LOTTO NR. 9	mq. 74	mq. 74	
TOTALE AREA COPERTA	mq. 36036	mq. 35122	-914

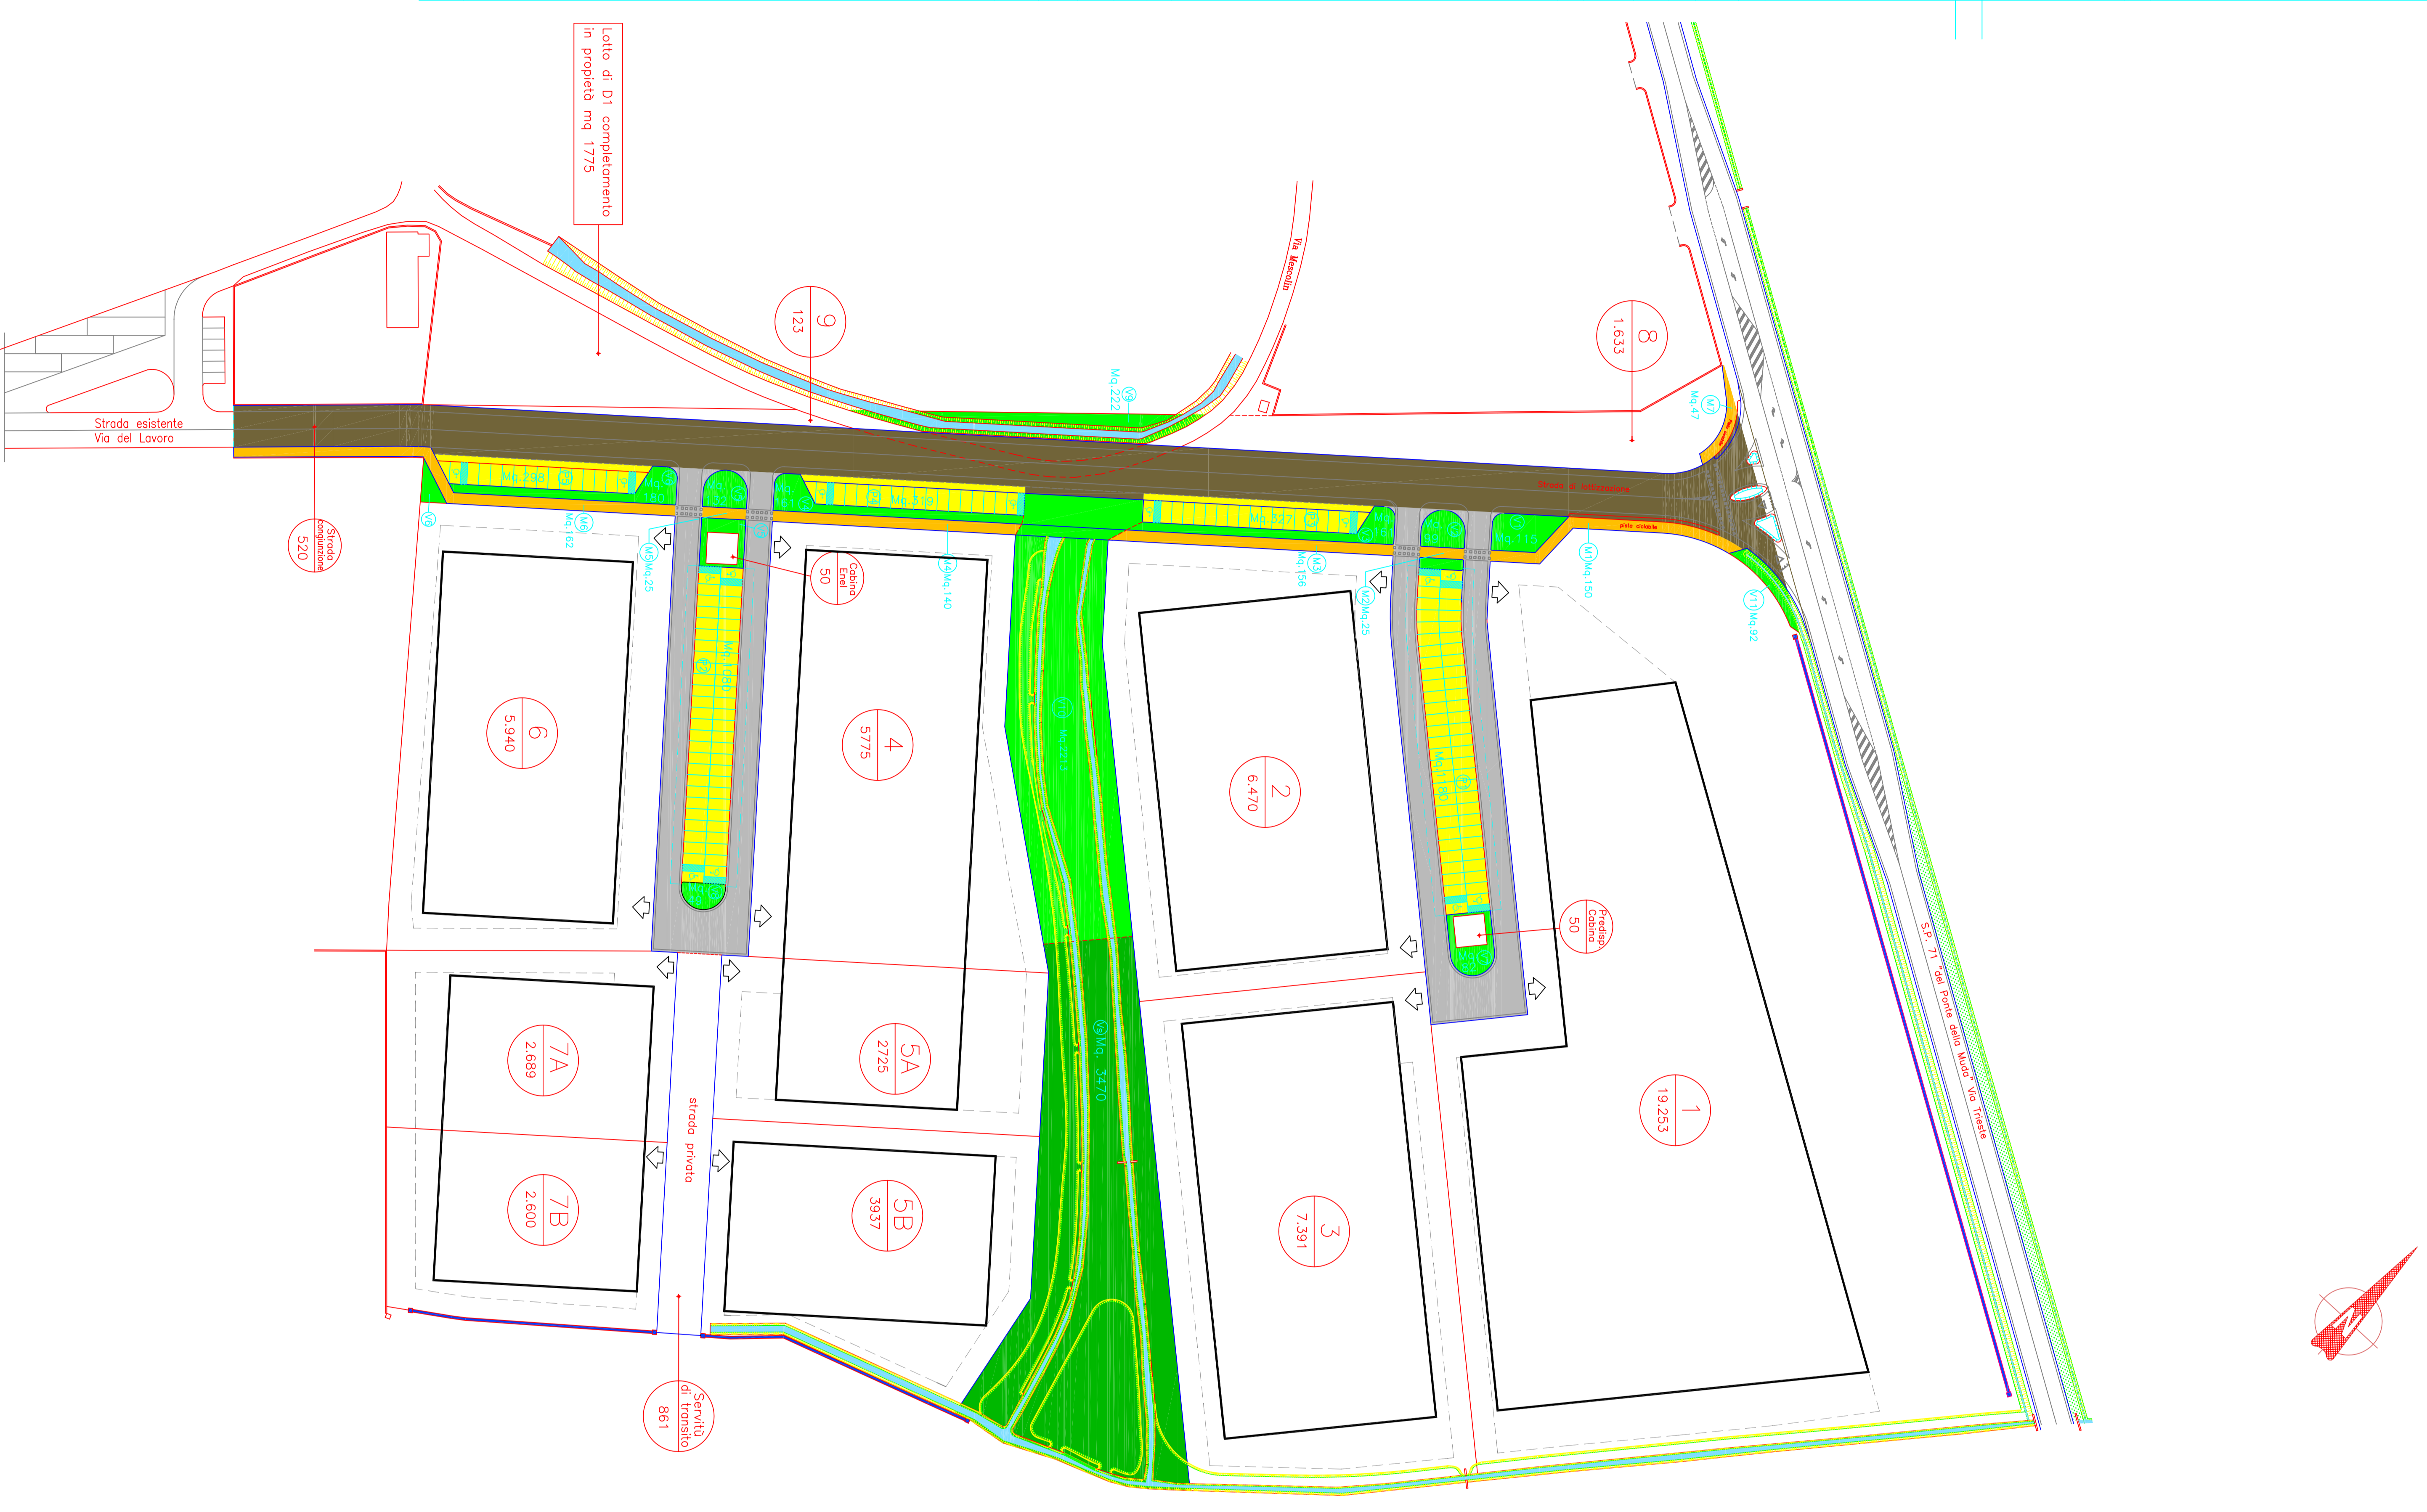

Legenda

- Ambito complessivo di intervento
- Linee dividenti secondo frazionamento approvato
- ⊕ NUMERO LOTTO
- SUPERFICIE determinante del frazionamento approvato
- CANALI DI SOCCO
- CANALETTA IRRIGUA CON SIFONE DEL CONSORZIO ACQUEDOTTO SINISTRA PAVE

DOTAZIONE DI STANDARDS MINIMI

- URBANIZZAZIONE PRIMARIA
- VERDE ATTREZZATO } 10% DI 67059 Mq. = 6706 Mq.
- PARCHEGGI } 10% DI 67059 Mq. = 6706 Mq.

- URBANIZZAZIONE SECONDARIA 10% DI 67059 Mq. = 6706 Mq.

DATI DI PROGETTO

Sup. CATASTALE


URBANIZZAZIONE PRIMARIA

VERDE ATTREZZATO	Mq. 3506	Mq. 3506	Verde primario
PARCHEGGI	Mq. 3204	Mq. 3204	Verde primario
VIABILITA'	Mq. 2297	Mq. 9446	Str. P.C. Parcn.
STRADE E VIABILITA'	Mq. 3240	Mq. 50	Predisposizione Cabino
PISTA CICLOPEDONALE	Mq. 705	Mq. 50	Primarie
CABINA ENEL	Mq. 50	Mq. 520	Collegamento stradale
STRADA DI CONGIUNZIONE	Mq. 50	Mq. 520	Collegamento stradale

URBANIZZAZIONE SECONDARIA

AREA DA MONETIZZARE	Mq. 3236	Mq. 3470	Verde Secondario
VERDE	Mq. 3470	Mq. 3470	Verde Secondario

Mq. 16992 Totale Area catastale da cedere al comune

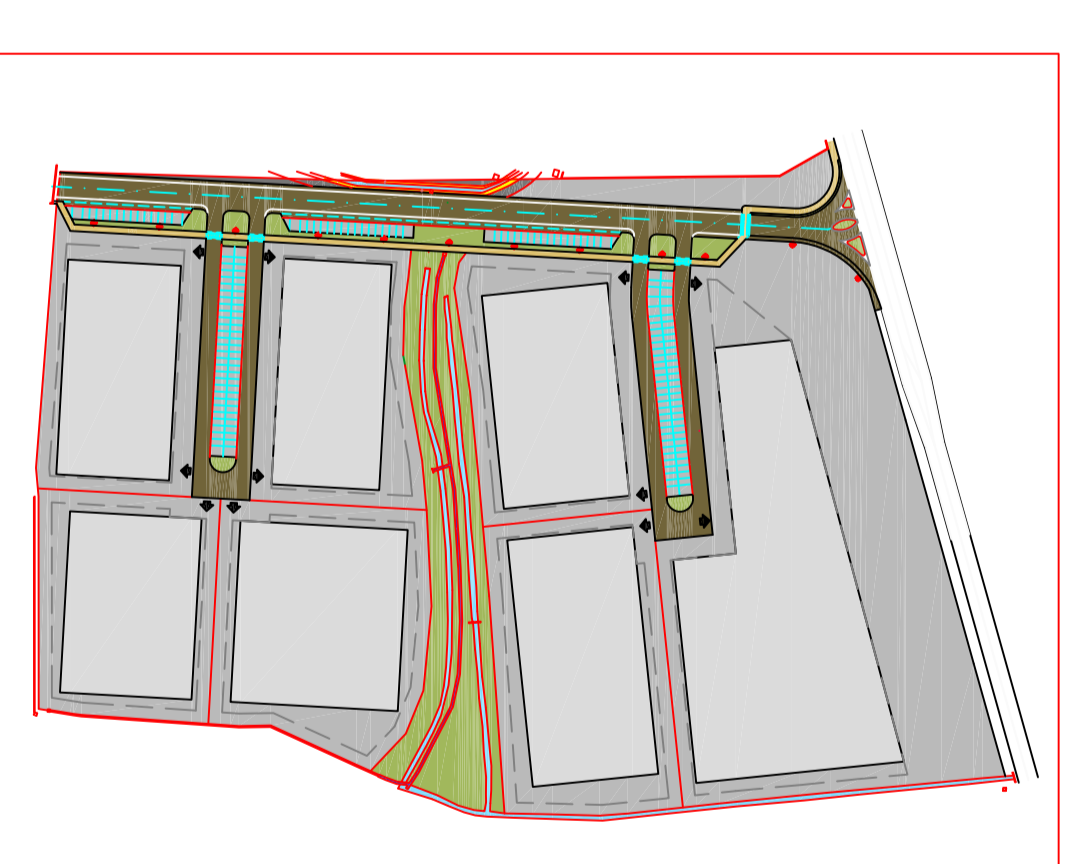

PIANO DI LOTTIZZAZIONE * MESCOLOINO *

COMUNE DI CORPIGNANO
PROVINCIA DI TREVISO
COMITENTE
MEDIA PONDERATA S.R.L.
Via Perlliga, 9
31015 CONEGLIANO TV

PROGETTISTI
GIULIANO LORENZON ARCHITETTO
via G. Pascoli, 2/2 31010 Ormele
CATELLANI AGOSTINO GEOMETRA
Via Armenioressino, 10 31010 Ormele

OGGETTO
AREE da CEDERE
DATA : MARZO 2005
SCALA 1:1000
TAV/4QUATER DI TAV.12

VARIANTE